




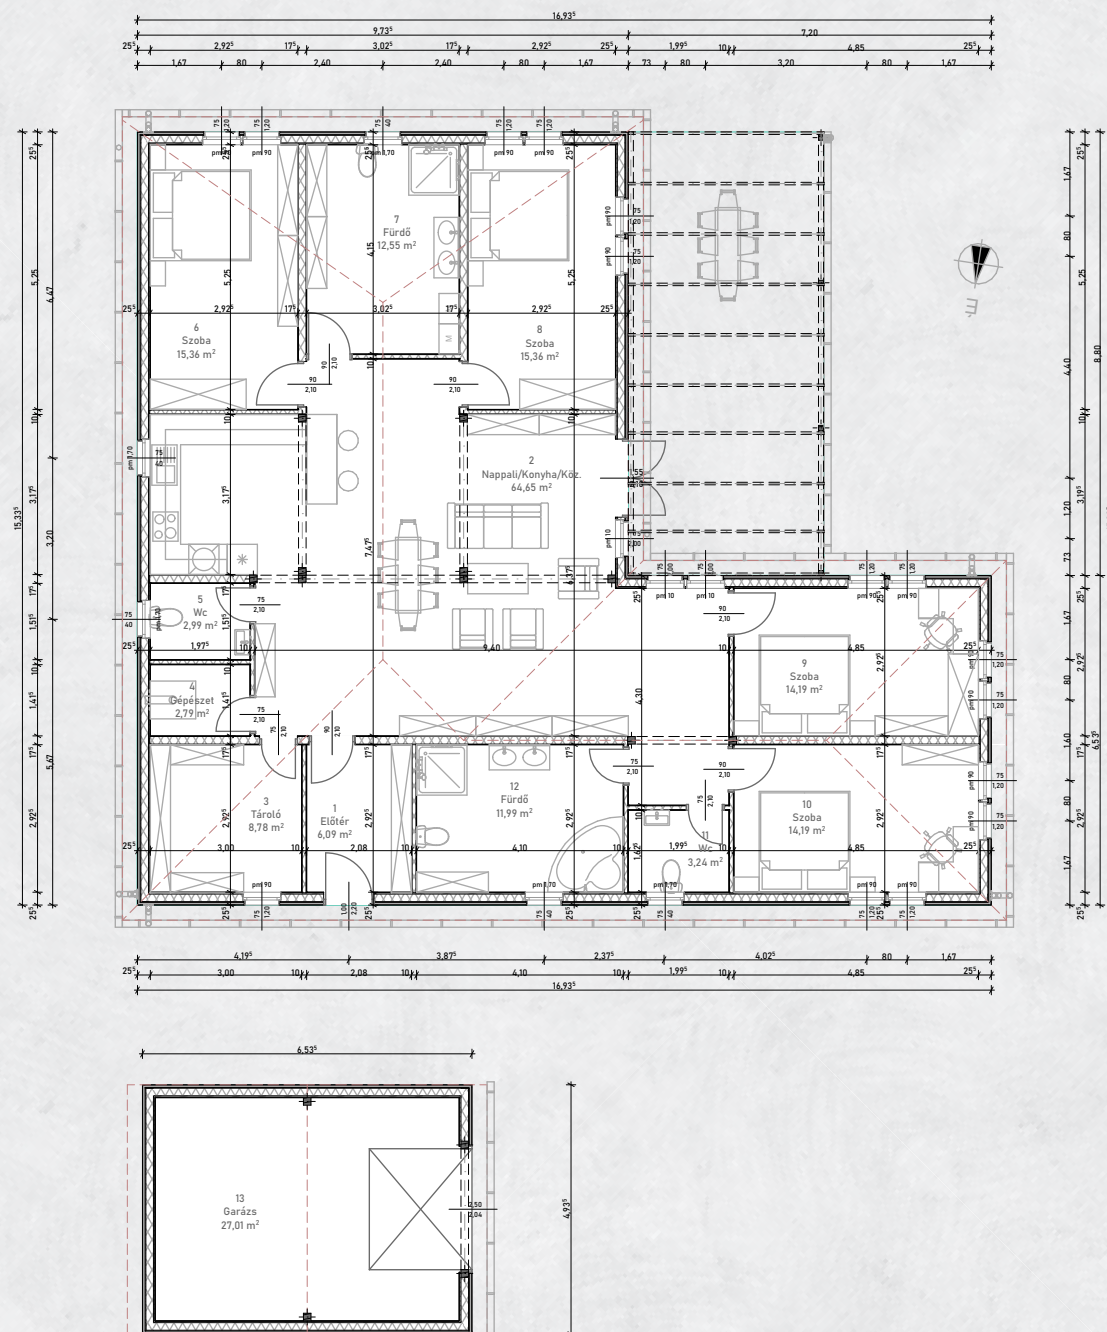

Helyiségkimutatás

1. Előter	6,09m ²
2. Nappali/Konyha	64,65m ²
3. Tárló	8,78m ²
4.Gépészet	2,79m ²
5.Wc	2,99m ²
6.Szoba	15,36m ²
7.Fürdő	12,55m ²
8.Szoba	15,36m ²
9.Szoba	14,19m ²
10.Szoba	14,19m ²
11.Wc	3,24m ²
12.Fürdő	12,99m ²
13. Garázs	27,01m ²

Főépület hasznos terület összes:	173,18m ²
Főépület külső m ² :	196,37m ²

Jelmagyarázat:

Külső főfal	
Belső főfal	
Válaszfal	

Méretarány = 1:150

Jelmagyarázat:

Fal	
Tető/Födém/Padló	
Belső Főfal/válaszfal	
Belső Főfal/válaszfal nyílászáró	
Külső főfal nyílászáróval	
Külső főfal	
Belső főfal	
Válaszfal	

Ablakok


40-es ablak /buk-nyíl/	42.000Ft/db	5db
60-as ablak /buk-nyíl/	52.000Ft/db	0db
90-es ablak /buk-nyíl/	60.000Ft/db	0db
120-as ablak /buk-nyíl/	65.000Ft/db	15db
200-es ablak /buk-nyíl/	115.000Ft/db	0db
200-es ablak /fix/	60.000Ft/db	3db


Ajtók

75*210-es ajtó /beltér/	42.000Ft/db	4db
90*210-es ajtó /beltér/	85.000Ft/db	6db
100*210-es ajtó /beltér/	95.000Ft/db	0db
90*210-es ajtó /kültér/	190.000Ft/db	0db
100*210-es ajtó /kültér/	202.000Ft/db	1db
155*210-es ajtó /kültér/	290.000Ft/db	1db
250*200-es garázsajtó	210.000Ft/db	1db

Összesen: 2.817.000Ft

Méretarány = 1:150

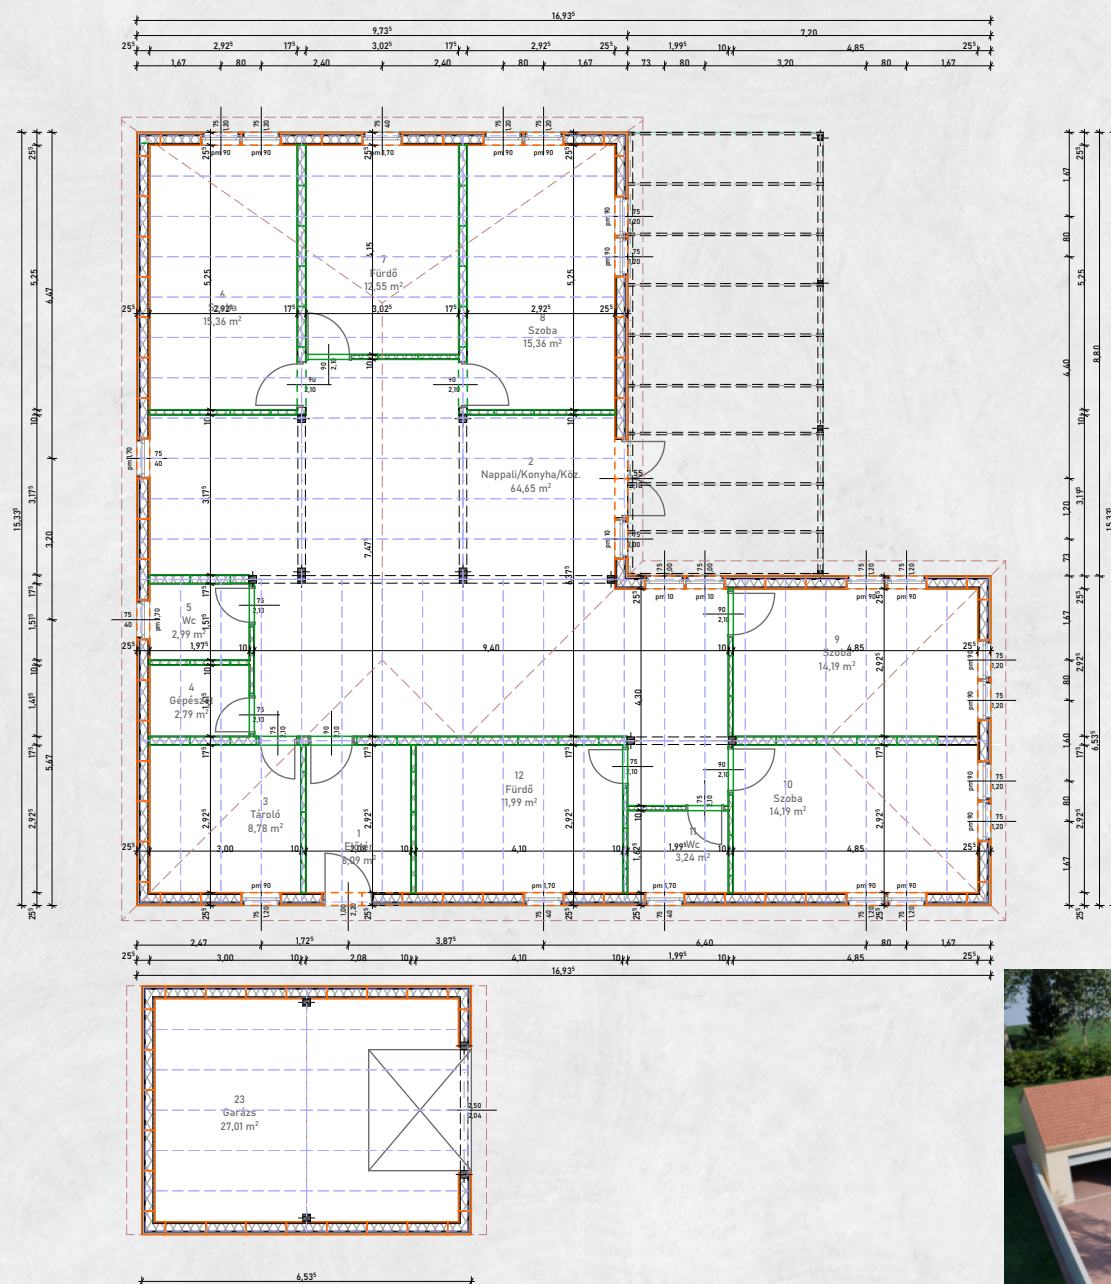

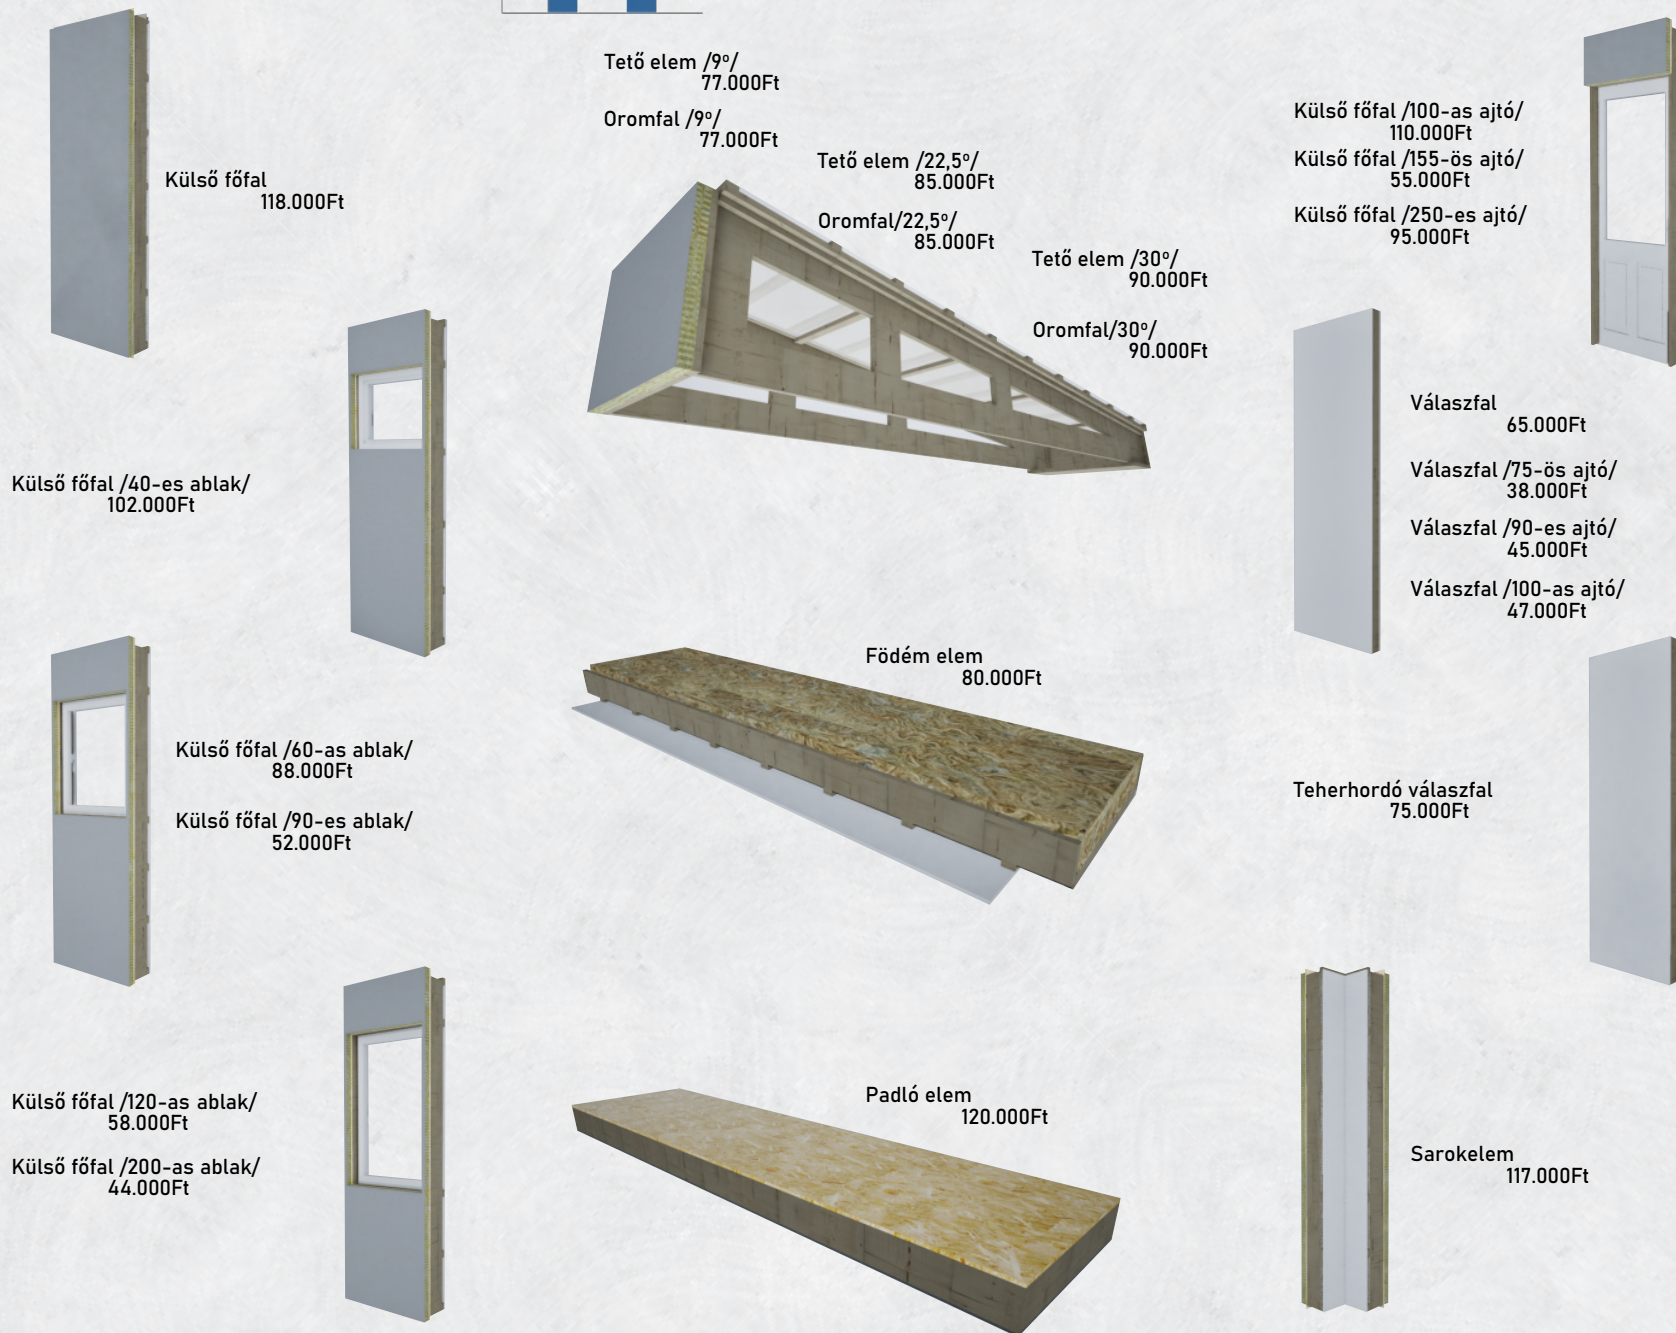

Külső főfal:
47+21=68db

Külső főfal 120-as ablakhoz:
15db

Külső főfal 40-as ablakhoz:
5db

Külső főfal 200-as ablakhoz:
3db

Külső főfal 100-as ajtóhoz:
1db

Külső főfal 155-es ajtóhoz:
1db

Külső főfal 250-es ajtóhoz:
1db

Sarokelem:
6+4db

Tetőelem:
29db

Válaszfal:
32db

Válaszfal,75-ös ajtóhoz:
4db

Válaszfal,90-es ajtóhoz:
6db

Födém elem:
75+12db

Padlóelem:
75db

Tetőelem:
12db (9°)

Oromfal:
4db (9°)

**A főépületre nem készült
tetőszerkezet számítás!**

Elemkészlet összesen:	32.436.000Ft
Nyílászárók:	2.817.000Ft
Emelt szerkezetkész ár:	34.753.000Ft 200.652 Ft/m²

