


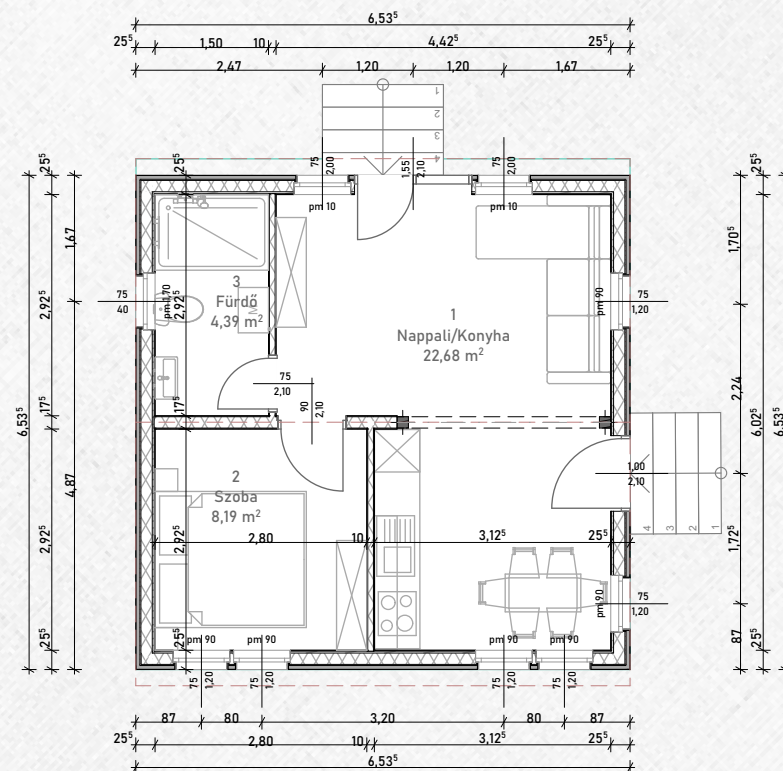



Helyiségkimutatás	
1. Nappali/Konyha	22,68m ²
2. Szoba	8,19m ²
3. Fürdő	4,39m ²

Hasznos terület összes: 35,3m²
Külső m²: 42,70m²

Jelmagyarázat:

Külső főfal




Belső főfal



Válaszfal



Méretarány = 1:100

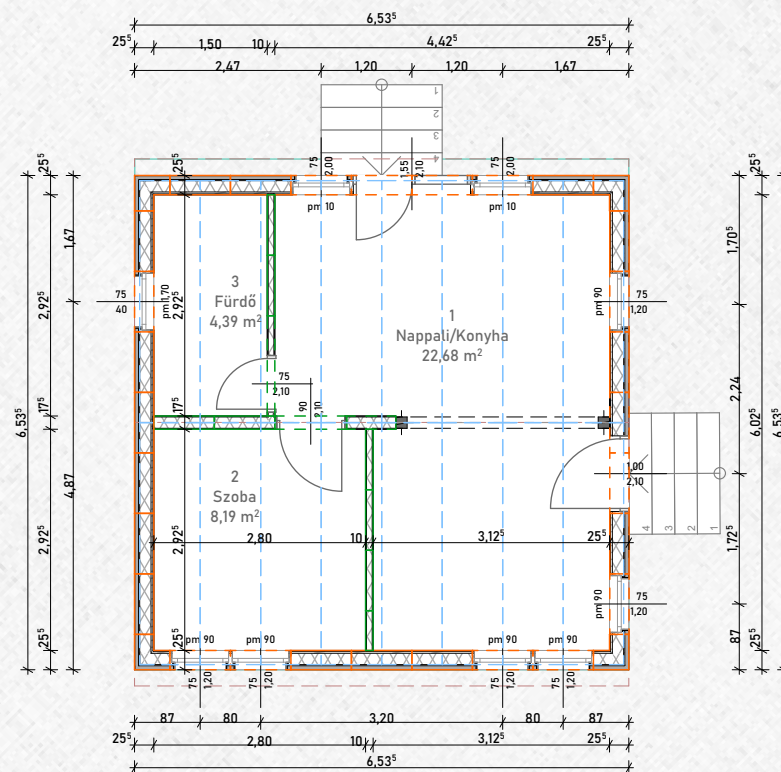

Jelmagyarázat:

Fal	
Tető/Födém/Padló	
Belső Főfal/válaszfal	
Belső Főfal/válaszfal nyílászáró	
Külső főfal nyílászáróval	
Külső főfal	
Belső főfal	
Válaszfal	

Ablakok

40-es ablak /buk-nyíl/	42.000Ft/db	1db
60-as ablak /buk-nyíl/	52.000Ft/db	0db
90-es ablak /buk-nyíl/	60.000Ft/db	0db
120-as ablak /buk-nyíl/	65.000Ft/db	6db
200-es ablak /buk-nyíl/	115.000Ft/db	0db
200-es ablak /fix/	60.000Ft/db	2db


Ajtók

75*210-es ajtó /beltér/	42.000Ft/db	1db
90*210-es ajtó /beltér/	85.000Ft/db	1db
100*210-es ajtó /beltér/	95.000Ft/db	0db
90*210-es ajtó /kültér/	190.000Ft/db	0db
100*210-es ajtó /kültér/	202.000Ft/db	0db
155*210-es ajtó /kültér/	290.000Ft/db	1db
250*200-es garázsajtó	210.000Ft/db	0db

Összesen: 987.000Ft

Méretarány = 1:100



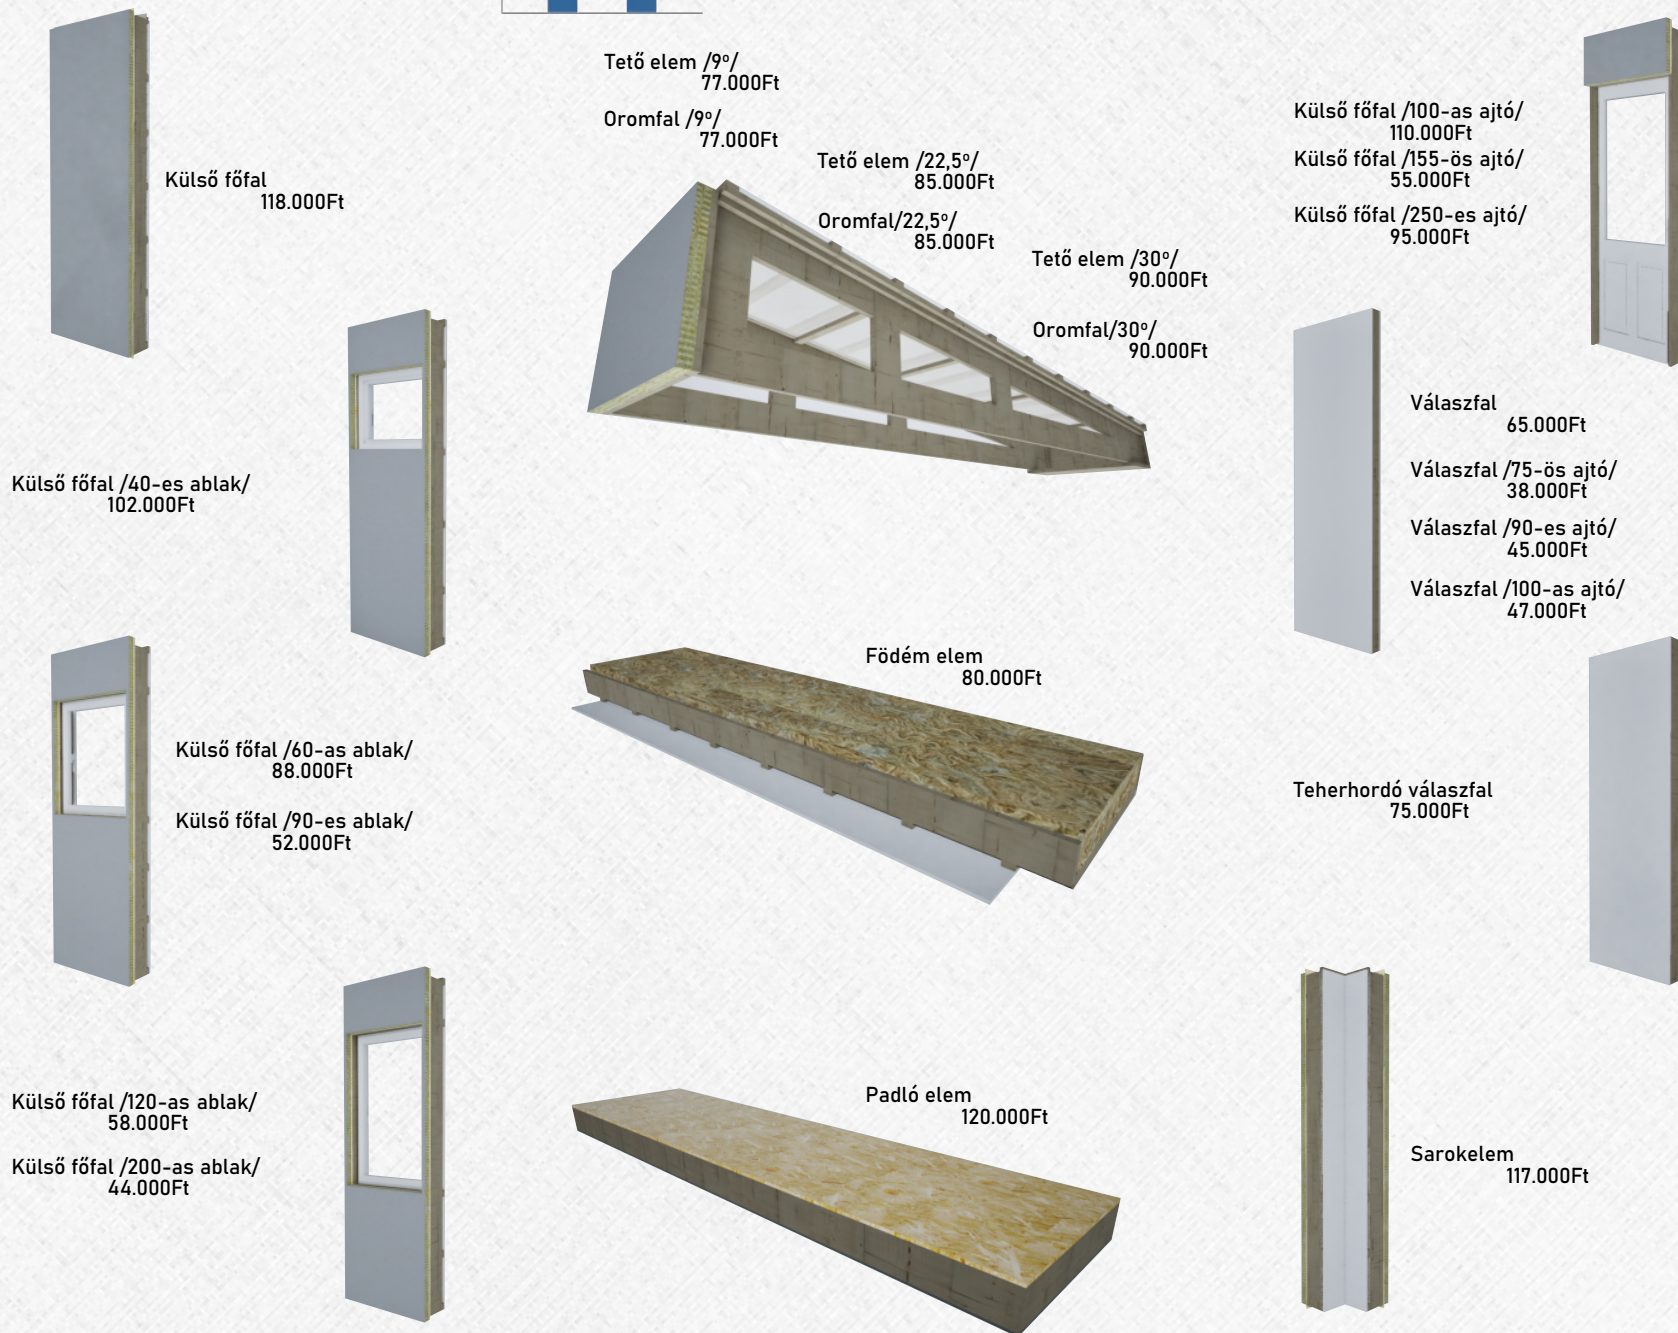

Külső főfal:
15db

Külső főfal 120-as ablakhoz:
6db

Külső főfal 40-as ablakhoz:
1db

Külső főfal 100-as ajtóhoz:
1db

Külső főfal 155-ös ajtóhoz:
1db

Külső főfal 200-as ablakhoz:
2db

Sarokelem:
4db

Teherhordó válaszfal:
3db

Válaszfal:
6db

Válaszfal,75-ös ajtóhoz:
1db

Válaszfal,90-es ajtóhoz:
1db

Födémelem:
16db

Padlóelem:
16db

Tetőelem:
16db (22,5°)

Oromfal:
4db (22,5°)

Elemkészlet összesen:	8.475.000Ft
Nyílászárók:	987.000Ft
Emelt szerkezetkész ár:	9.462.000Ft 268.045 Ft/m²



Belső látványtervek

