




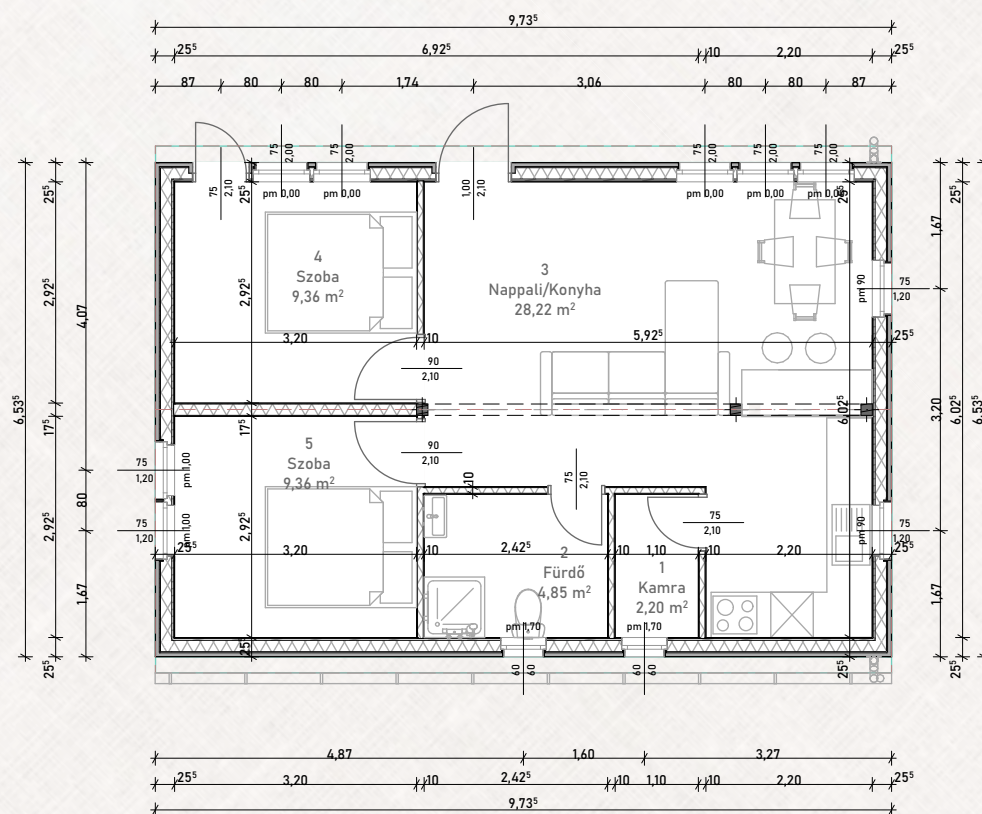

Helyiségkimutatás

1. Kamra	2,20m ²
2. Fürdő	4,85m ²
3. Nappali/Konyha	28,22m ²
4. Szoba	9,36m ²
5. Szoba	9,36m ²

Hasznos terület összes:	53,99m ²
Külső m ² :	63,6m ²

Jelmagyarázat:

Külső főfal




Belső főfal



Válaszfal



Méretarány = 1:100

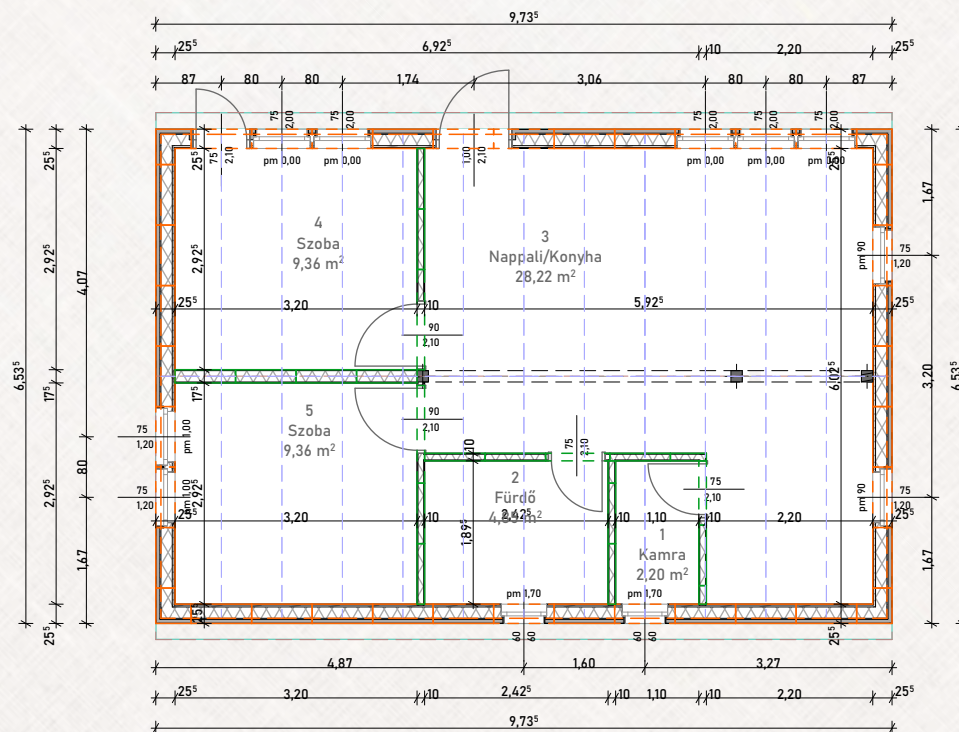

Jelmagyarázat:

Fal	
Tető/Födém/Padló	
Belső Főfal/válaszfal	
Belső Főfal/válaszfal nyílászáró	
Külső főfal nyílászáróval	
Külső főfal	
Belső főfal	
Válaszfal	

Ablakok

40-es ablak /buk-nyíl/	42.000Ft/db	2db
60-as ablak /buk-nyíl/	52.000Ft/db	0db
90-es ablak /buk-nyíl/	60.000Ft/db	0db
120-as ablak /buk-nyíl/	65.000Ft/db	4db
200-es ablak /buk-nyíl/	115.000Ft/db	0db
200-es ablak /fix/	60.000Ft/db	5db


Ajtók

75*210-es ajtó /beltér/	42.000Ft/db	2db
90*210-es ajtó /beltér/	85.000Ft/db	2db
100*210-es ajtó /beltér/	95.000Ft/db	0db
75*210-es ajtó /kültér/	175.000Ft/db	1db
90*210-es ajtó /kültér/	190.000Ft/db	0db
100*210-es ajtó /kültér/	202.000Ft/db	1db
155*210-es ajtó /kültér/	290.000Ft/db	0db
250*200-es garázsajtó	210.000Ft/db	0db

Összesen: 1.311.000Ft

Méretarány = 1:100



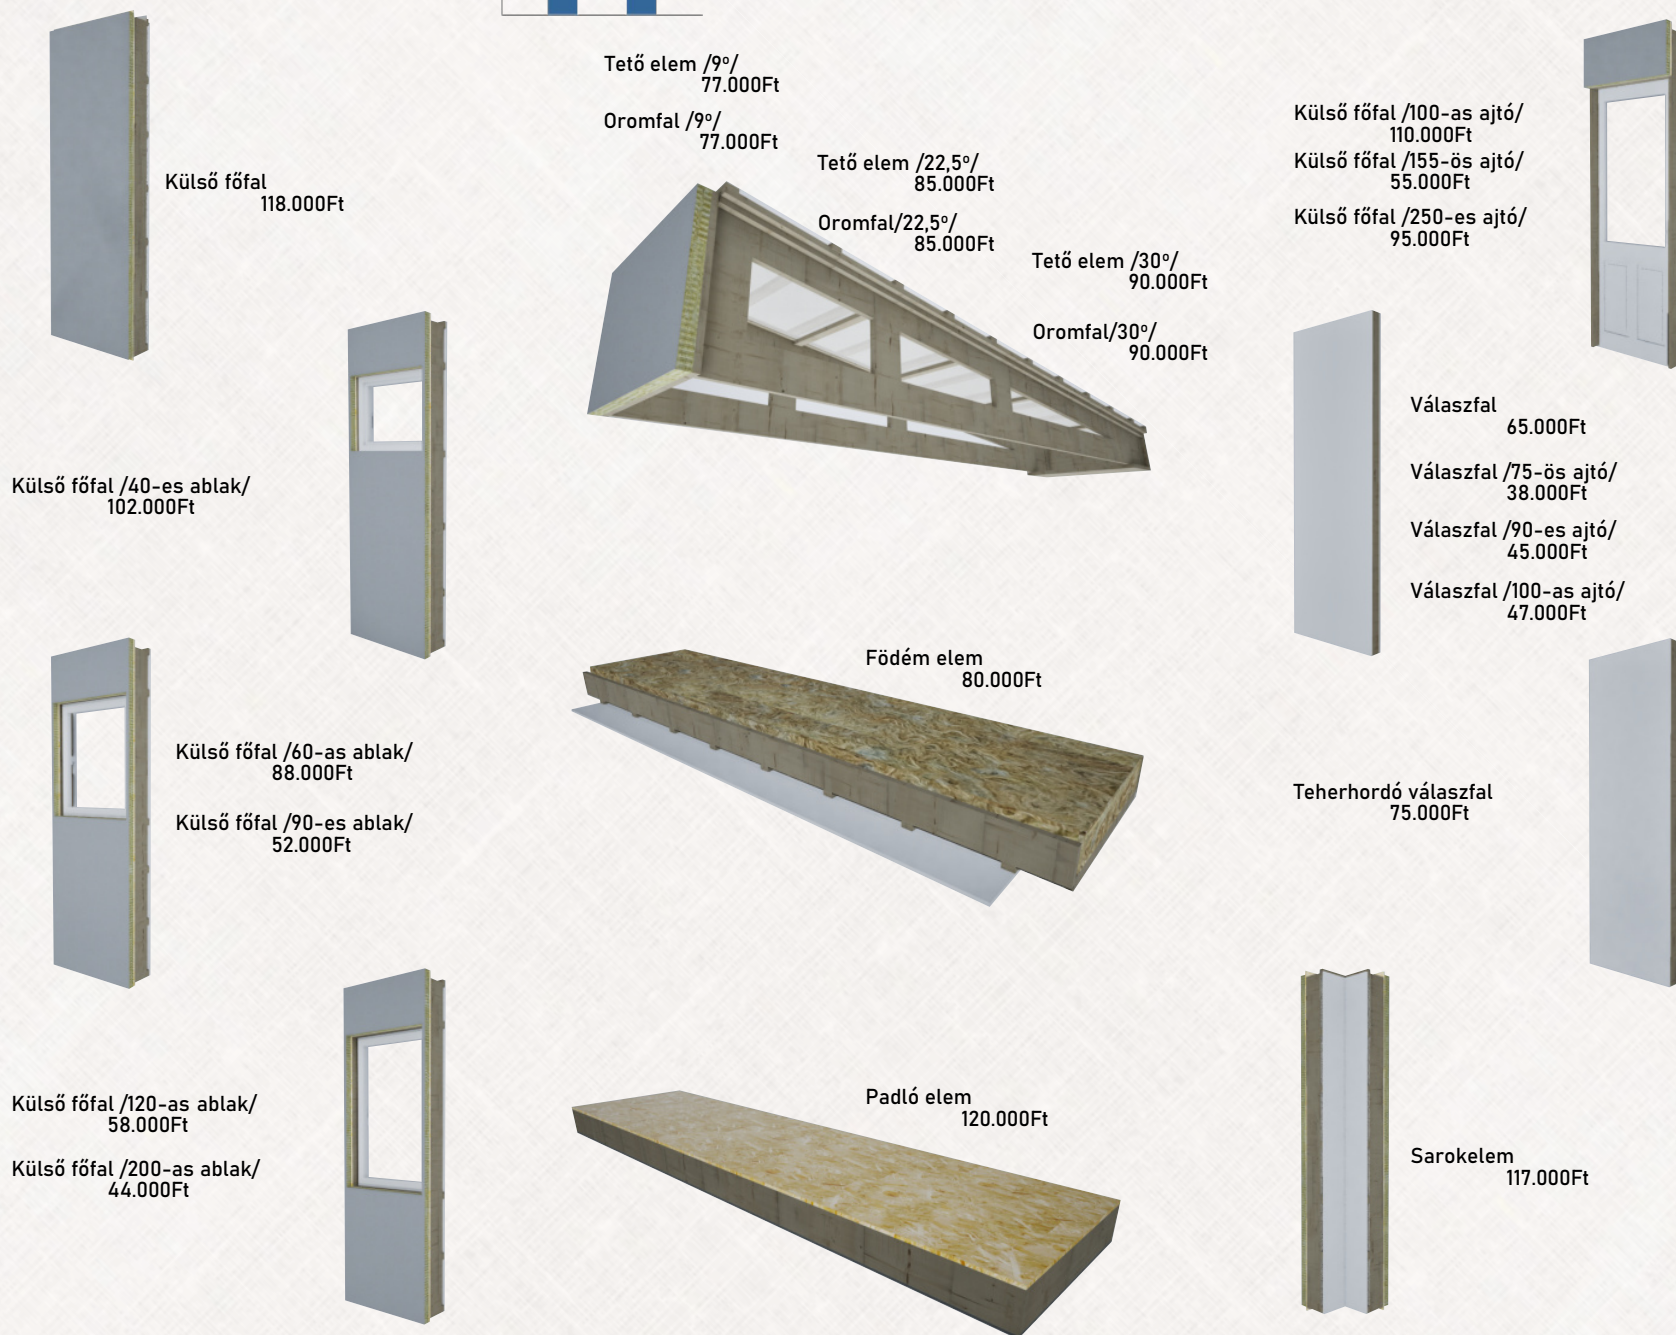

Külső főfal:
22db

Külső főfal 120-as ablakhoz:
4db

Külső főfal 40-as ablakhoz:
2db

Külső főfal 200-as ablakhoz:
5db

Külső főfal 100-as ajtóhoz:
1db

Külső főfal 75-ös ajtóhoz:
1db

Sarokelem:
4db

Teherhordó válaszfal:
4db

Válaszfal:
11db

Válaszfal,75-ös ajtóhoz:
2db

Válaszfal,90-es ajtóhoz:
2db

Födémelem:
24db

Padlóelem:
24db)

Tetőelem:
24db (22°)

Oromfal:
4db (22°)

Elemkészlet összesen:	12.095.000Ft
Nyílászárók:	1.311.000Ft
Emelt szerkezetkész ár:	13.406.000Ft 248.259 Ft/m²



Belső látványtervek

