




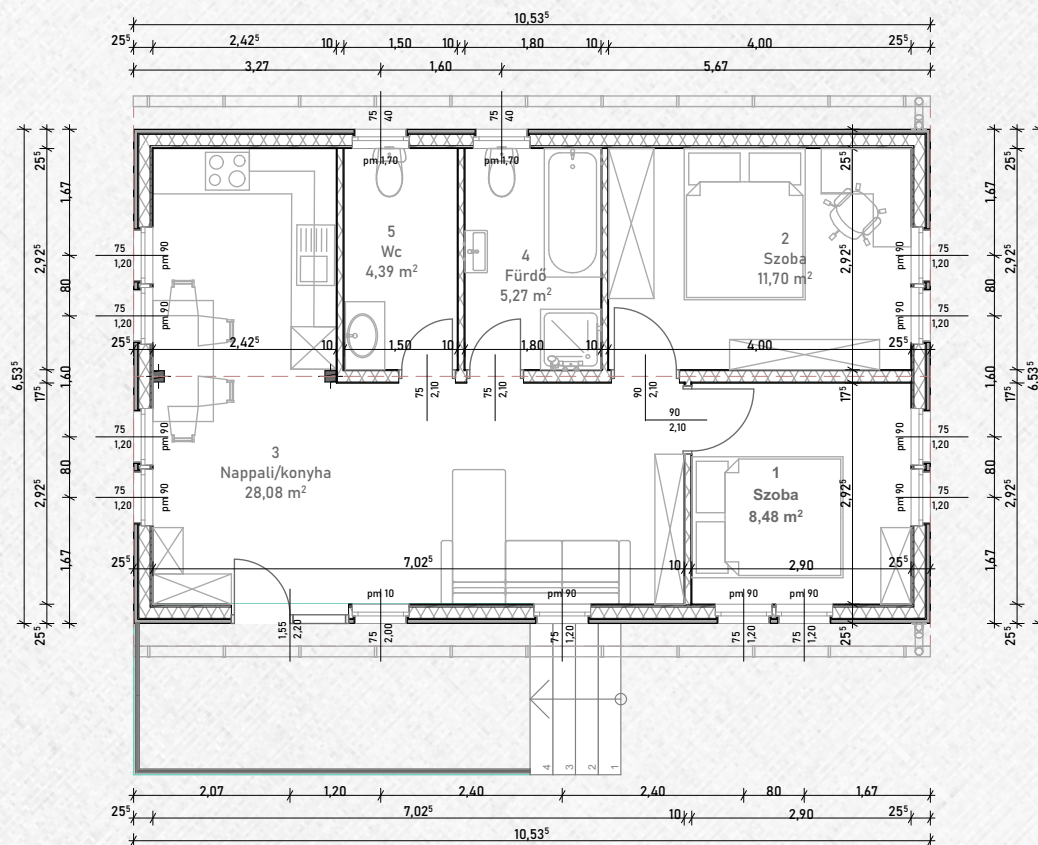

Helyiségkimutatás

1. Szoba	8,48m ²
2. Szoba	11,70m ²
3. Nappali/Konyha	28,08m ²
4. Fürdő	5,27m ²
5. Wc	4,39m ²

Hasznos terület összes:	57,92m ²
Külső m ² :	68,8m ²

Jelmagyarázat:

Külső főfal




Belső főfal



Válaszfal



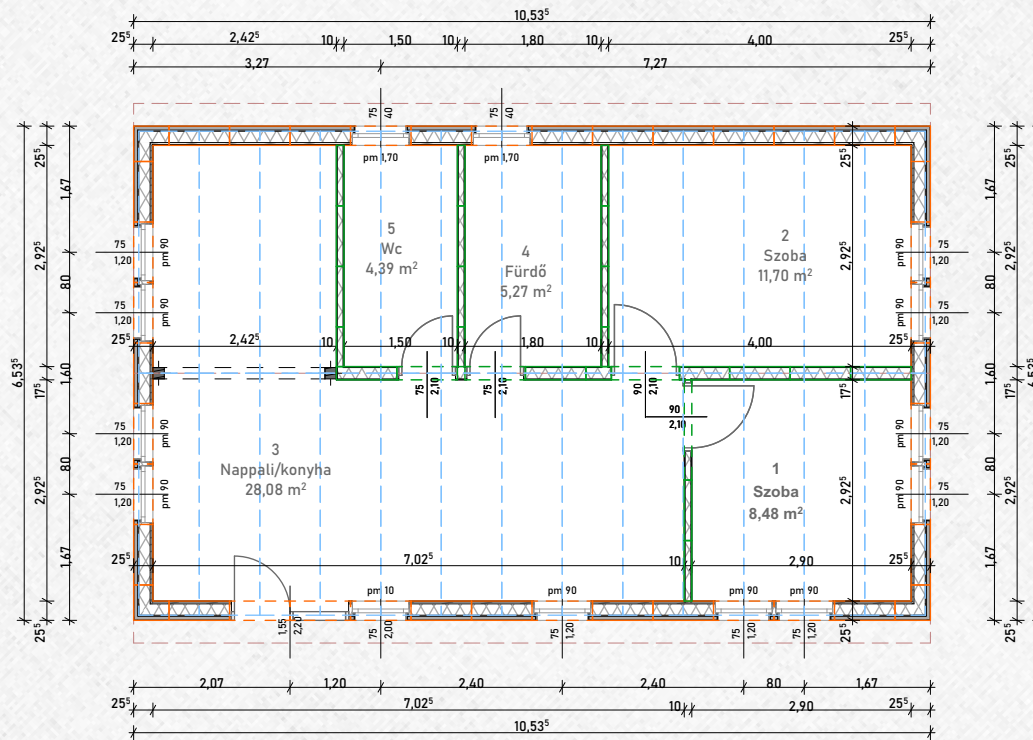

Jelmagyarázat:

Fal	
Tető/Födém/Padló	
Belső Főfal/válaszfal	
Belső Főfal/válaszfal nyílászáró	
Külső főfal nyílászáróval	
Külső főfal	
Belső főfal	
Válaszfal	

Ablakok

40-es ablak /buk-nyíl/	42.000Ft/db	2db
60-as ablak /buk-nyíl/	52.000Ft/db	0db
90-es ablak /buk-nyíl/	60.000Ft/db	0db
120-as ablak /buk-nyíl/	65.000Ft/db	11db
200-es ablak /buk-nyíl/	115.000Ft/db	0db
200-es ablak /fix/	60.000Ft/db	1db


Ajtók

75*210-es ajtó /beltér/	42.000Ft/db	2db
90*210-es ajtó /beltér/	85.000Ft/db	2db
100*210-es ajtó /beltér/	95.000Ft/db	0db
90*210-es ajtó /kültér/	190.000Ft/db	0db
100*210-es ajtó /kültér/	202.000Ft/db	0db
155*210-es ajtó /kültér/	290.000Ft/db	1db
250*200-es garázsajtó	210.000Ft/db	0db

Összesen: 1.439.000Ft

Méretarány = 1:100



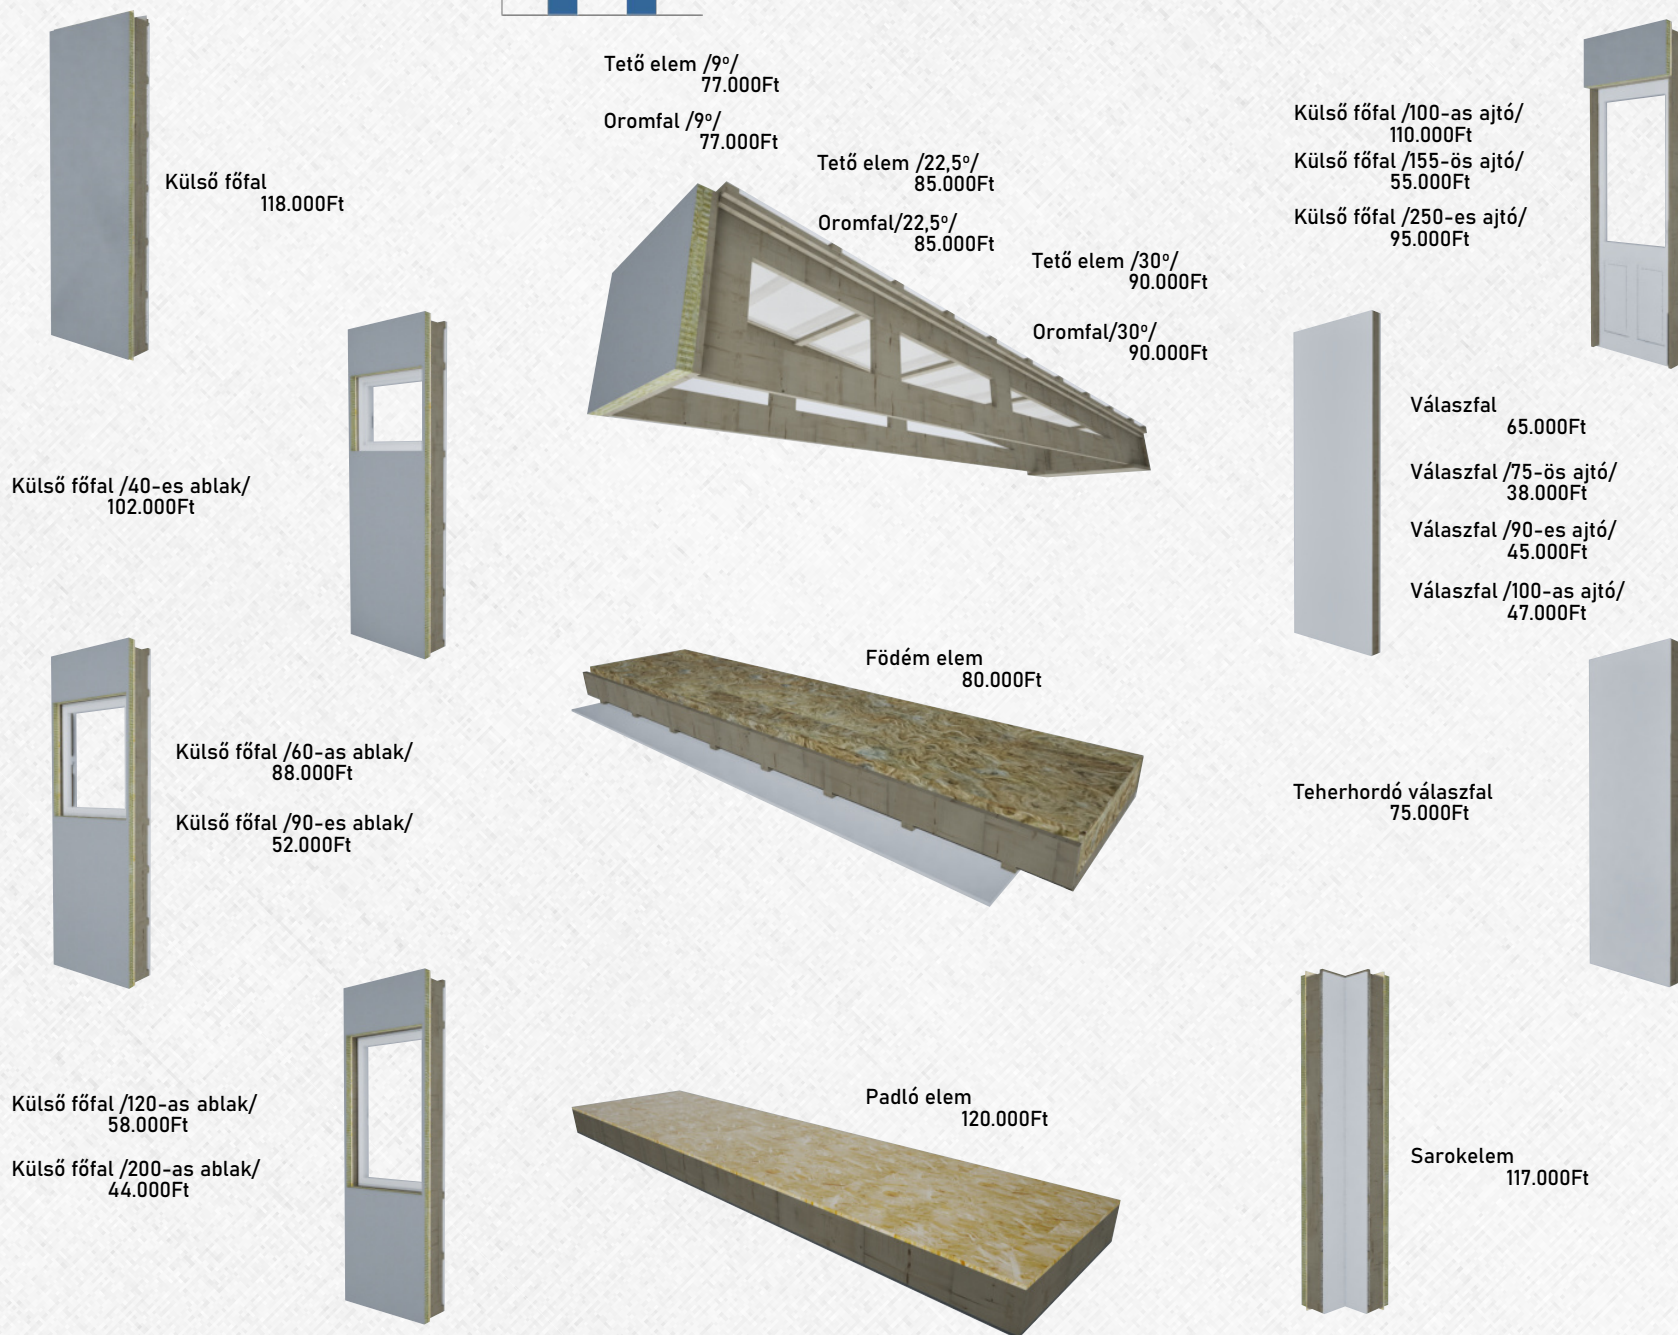

Külső főfal:
22db

Külső főfal 120-as ablakhoz:
11db

Külső főfal 40-as ablakhoz:
2db

Külső főfal 155-ös ajtóhoz:
1db

Külső főfal 200-as ablakhoz:
1db

Sarokelem:
4db

Teherrhordó válaszfal:
6db

Válaszfal:
14db

Válaszfal,75-ös ajtóhoz:
2db

Válaszfal,90-es ajtóhoz:
2db

Födém elem:
26db

Padlóelem:
26db

Tetőelem:
26db (22,5°)

Oromfal:
4db (22,5°)

Elemkészlet összesen:	13.177.000Ft
Nyílászárók:	1.439.000Ft
Emelt szerkezetkész ár:	14.616.000Ft 252.435 Ft/m²

