



Helyiségkimentetés

1. Szélfogó	3,45m ²
2. Wc	2,20m ²
3. Nappali/Konyha	34,96m ²
4. Közlekedő	3,45m ²
5. Gépészeti	2,20m ²
6. Fürdő	5,85m ²
7. Szoba	11,99m ²
8. Szoba	11,99m ²

Hasznos terület összes: 76,09m²
Külső m²: 89,75m²

Jelmagyarázat:


Külső főfal




Belső főfal



Válaszfal

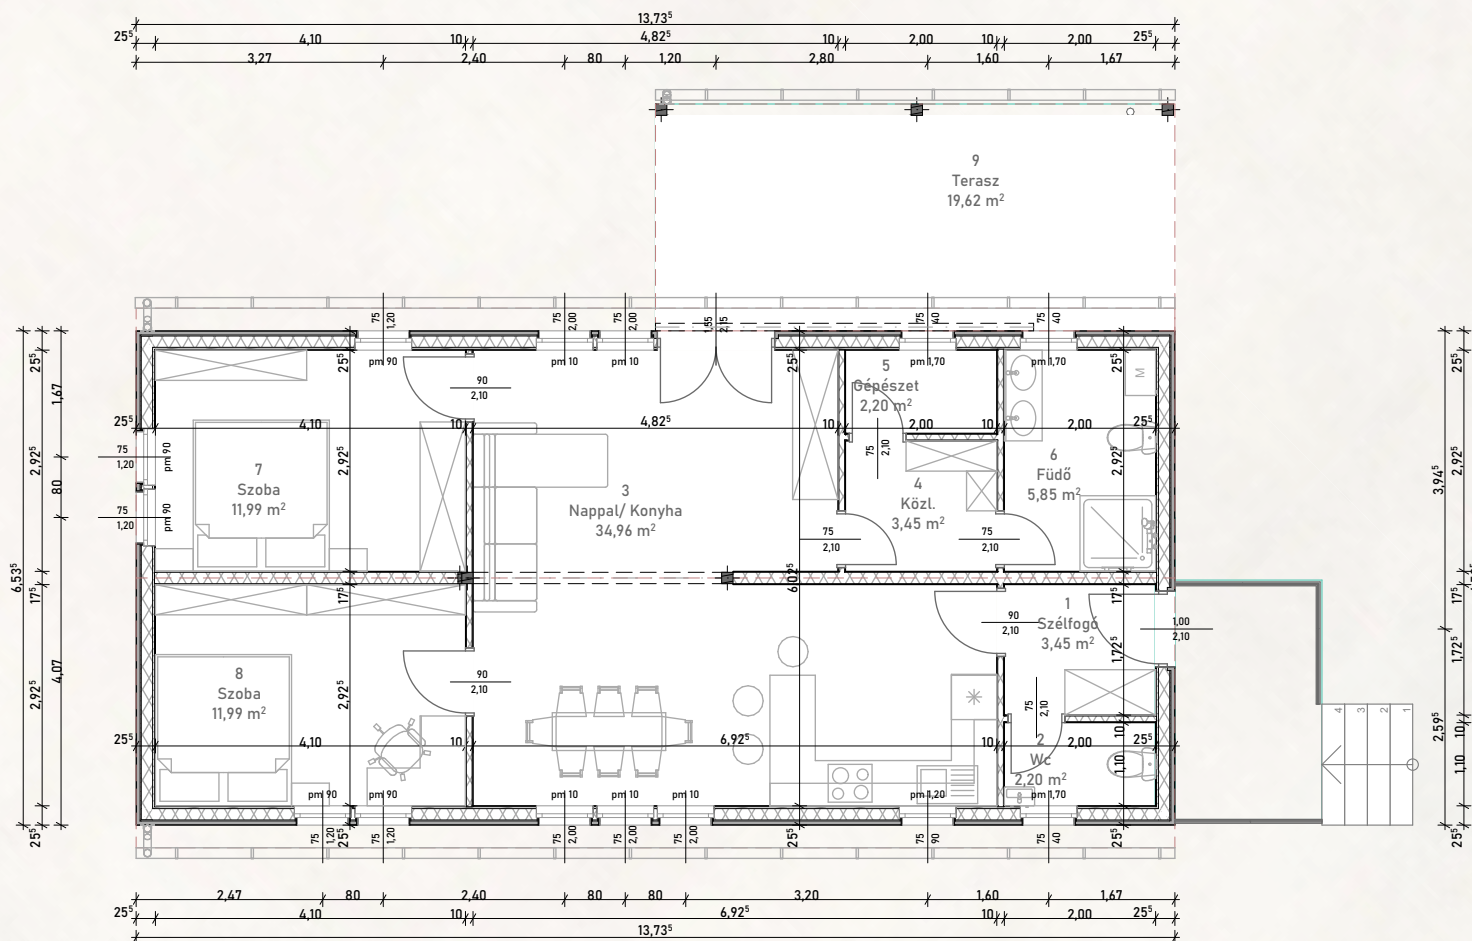

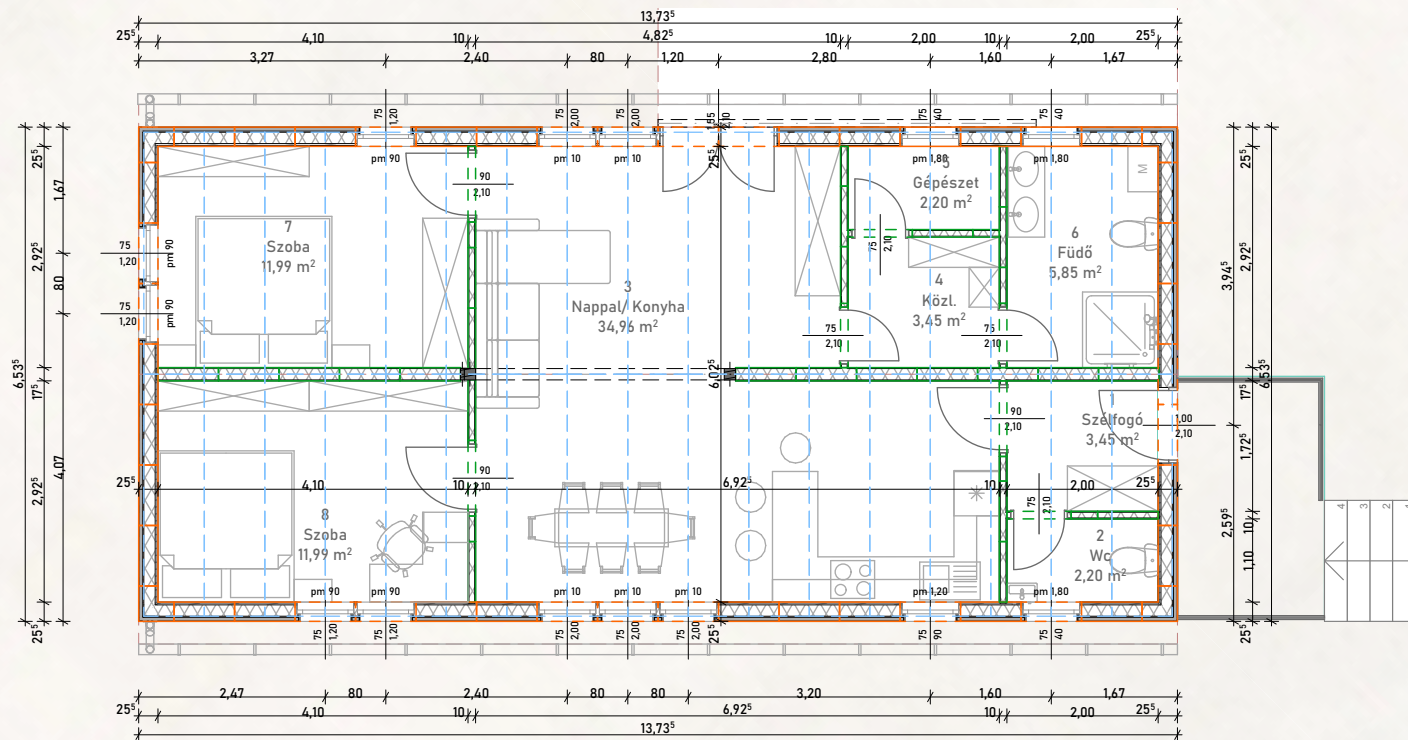

Jelmagyarázat:

Fal	
Tető/Födém/Padló	
Belső Főfal/válaszfal	
Belső Főfal/válaszfal nyílászáró	
Külső főfal nyílászáróval	
Külső főfal	
Belső főfal	
Válaszfal	

Ablakok

40-es ablak /buk-nyíl/	42.000Ft/db	3db
60-as ablak /buk-nyíl/	52.000Ft/db	0db
90-es ablak /buk-nyíl/	60.000Ft/db	1db
120-as ablak /buk-nyíl/	65.000Ft/db	5db
200-es ablak /buk-nyíl/	115.000Ft/db	0db
200-es ablak /fix/	60.000Ft/db	5db




Ajtók

75*210-es ajtó /beltér/	42.000Ft/db	4db
90*210-es ajtó /beltér/	85.000Ft/db	3db
100*210-es ajtó /beltér/	95.000Ft/db	0db
90*210-es ajtó /kültér/	190.000Ft/db	0db
100*210-es ajtó /kültér/	202.000Ft/db	1db
155*210-es ajtó /kültér/	290.000Ft/db	1db
250*200-es garázsajtó	210.000Ft/db	0db

Összesen: 1.726.000Ft

Méretarány = 1:100



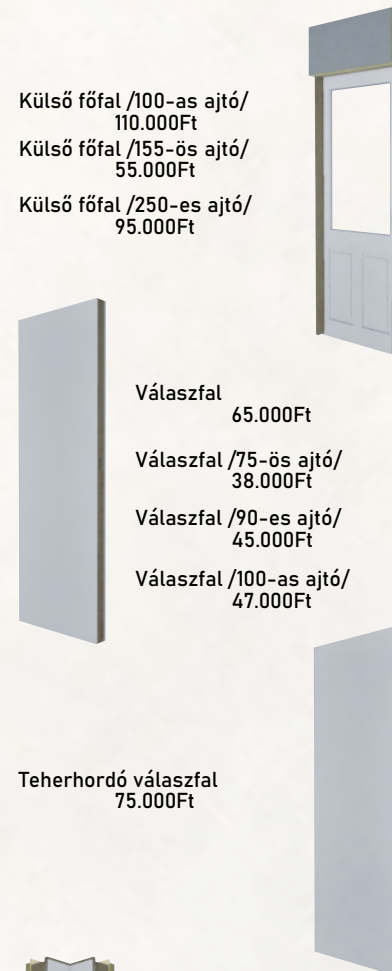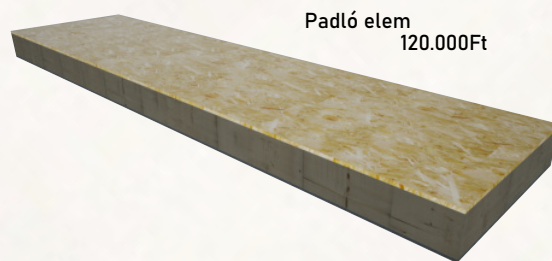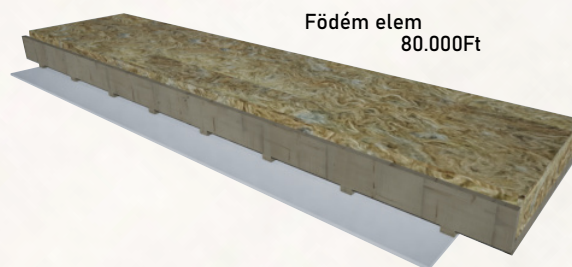

Külső főfal:
28db

Külső főfal 120-as ablakhoz:
5db

Külső főfal 40-as ablakhoz:
3db

Külső főfal 200-as ablakhoz:
5db

Külső főfal 90-es ablakhoz:
1db

Külső főfal 155-ös ajtóhoz:
1db

Külső főfal 100-as ajtóhoz:
1db

Sarokelem:
4db

Teherhordó válaszfal:
12db

Válaszfal:
15db

Válaszfal,75-ös ajtóhoz:
4db

Válaszfal,90-es ajtóhoz:
3db

Födémelem:
34db

Padlóelem:
34db

Tetőelem:
34db (22,5°)

Oromfal:
4db (22,5°)

Elemkészlet összesen:	17.187.000Ft
Nyílászárók:	1.726.000Ft
Emelt szerkezetkész ár:	18.913.000Ft 248.528 Ft/m ²

