




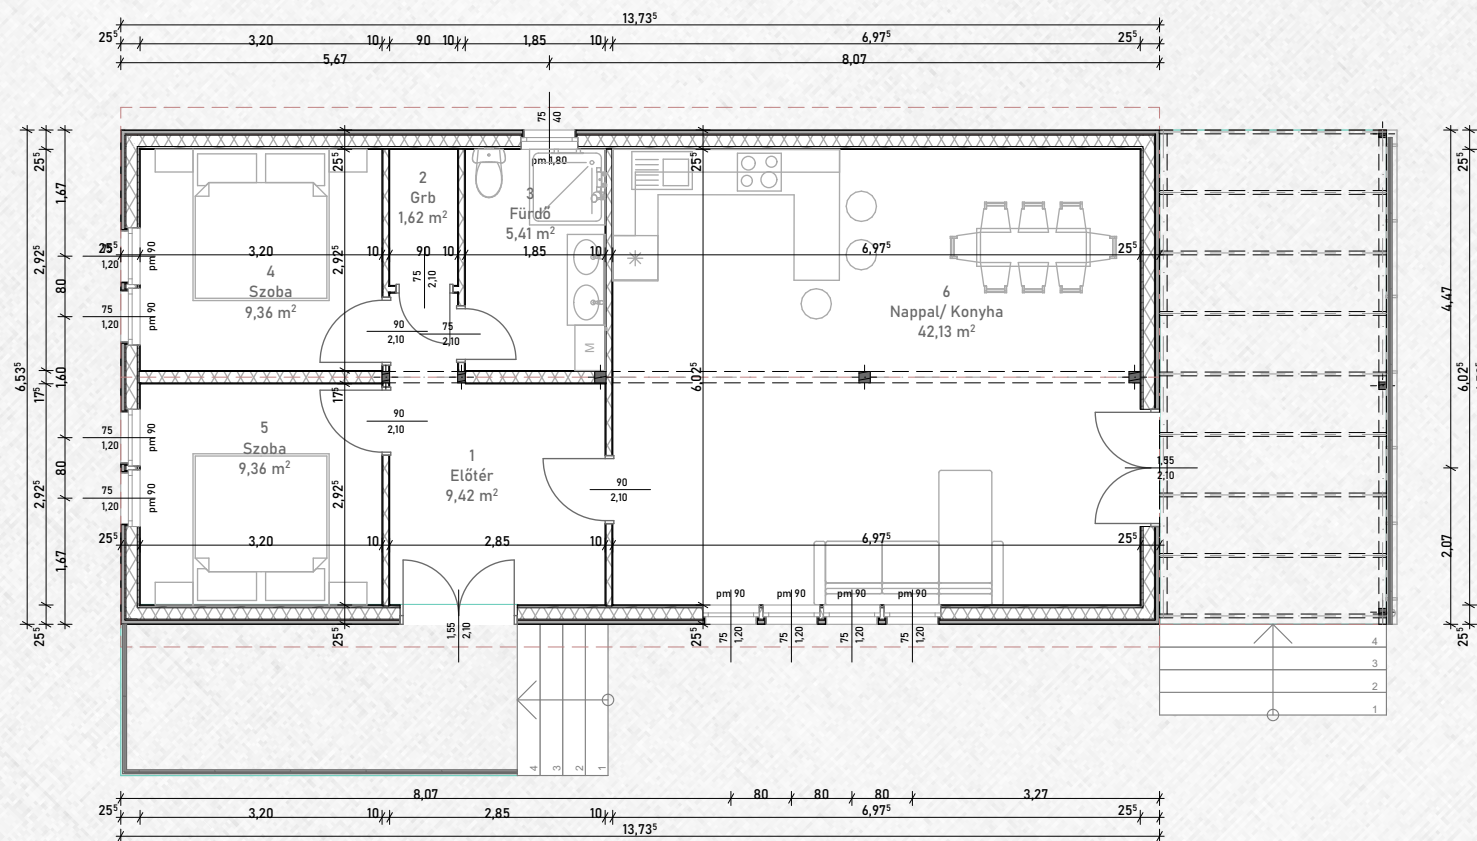

Helyiségkimutatás

1. Előtér	9,42m ²
2. Gardrób	1,62m ²
3. Fürdő	5,41m ²
4. Szoba	9,36m ²
5. Szoba	9,36m ²
6. Nappali/Konyha	42,13m ²

Hasznos terület összes: 77,3m²
Külső m²: 89,7m²

Jelmagyarázat:

Külső főfal




Belső főfal



Válaszfal



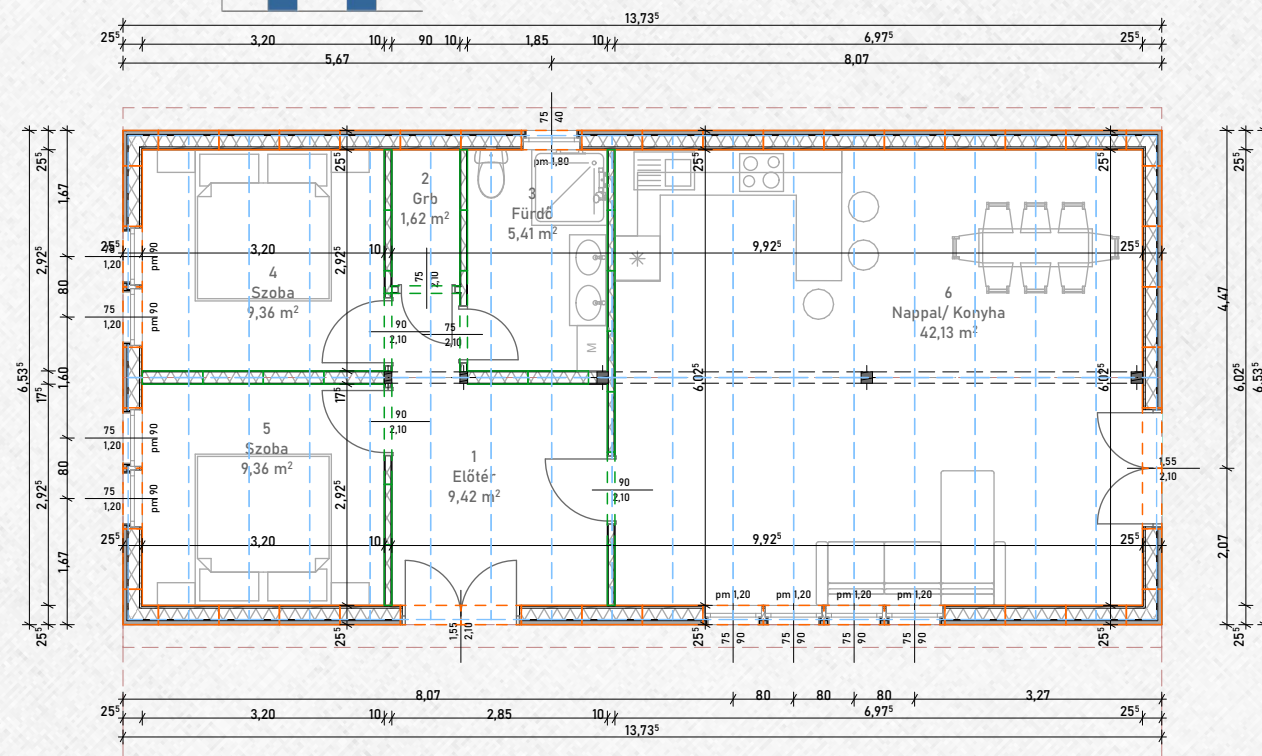

Jelmagyarázat:

Fal	
Tető/Födém/Padló	
Belső Főfal/válaszfal	
Belső Főfal/válaszfal nyílászáró	
Külső főfal nyílászáróval	
Külső főfal	
Belső főfal	
Válaszfal	

Ablakok

40-es ablak /buk-nyíl/	42.000Ft/db	1db
60-as ablak /buk-nyíl/	52.000Ft/db	0db
90-es ablak /buk-nyíl/	60.000Ft/db	3db
120-as ablak /buk-nyíl/	65.000Ft/db	8db
200-es ablak /buk-nyíl/	115.000Ft/db	0db
200-es ablak /fix/	60.000Ft/db	0db

Ajtók

75*210-es ajtó /beltér/	42.000Ft/db	2db
90*210-es ajtó /beltér/	85.000Ft/db	3db
100*210-es ajtó /beltér/	95.000Ft/db	0db
90*210-es ajtó /kültér/	190.000Ft/db	0db
100*210-es ajtó /kültér/	202.000Ft/db	0db
155*210-es ajtó /kültér/	290.000Ft/db	2db
250*200-es garázsajtó	210.000Ft/db	0db

Összesen: 1.661.000Ft

Méretarány = 1:100





Belső látványtervek

