


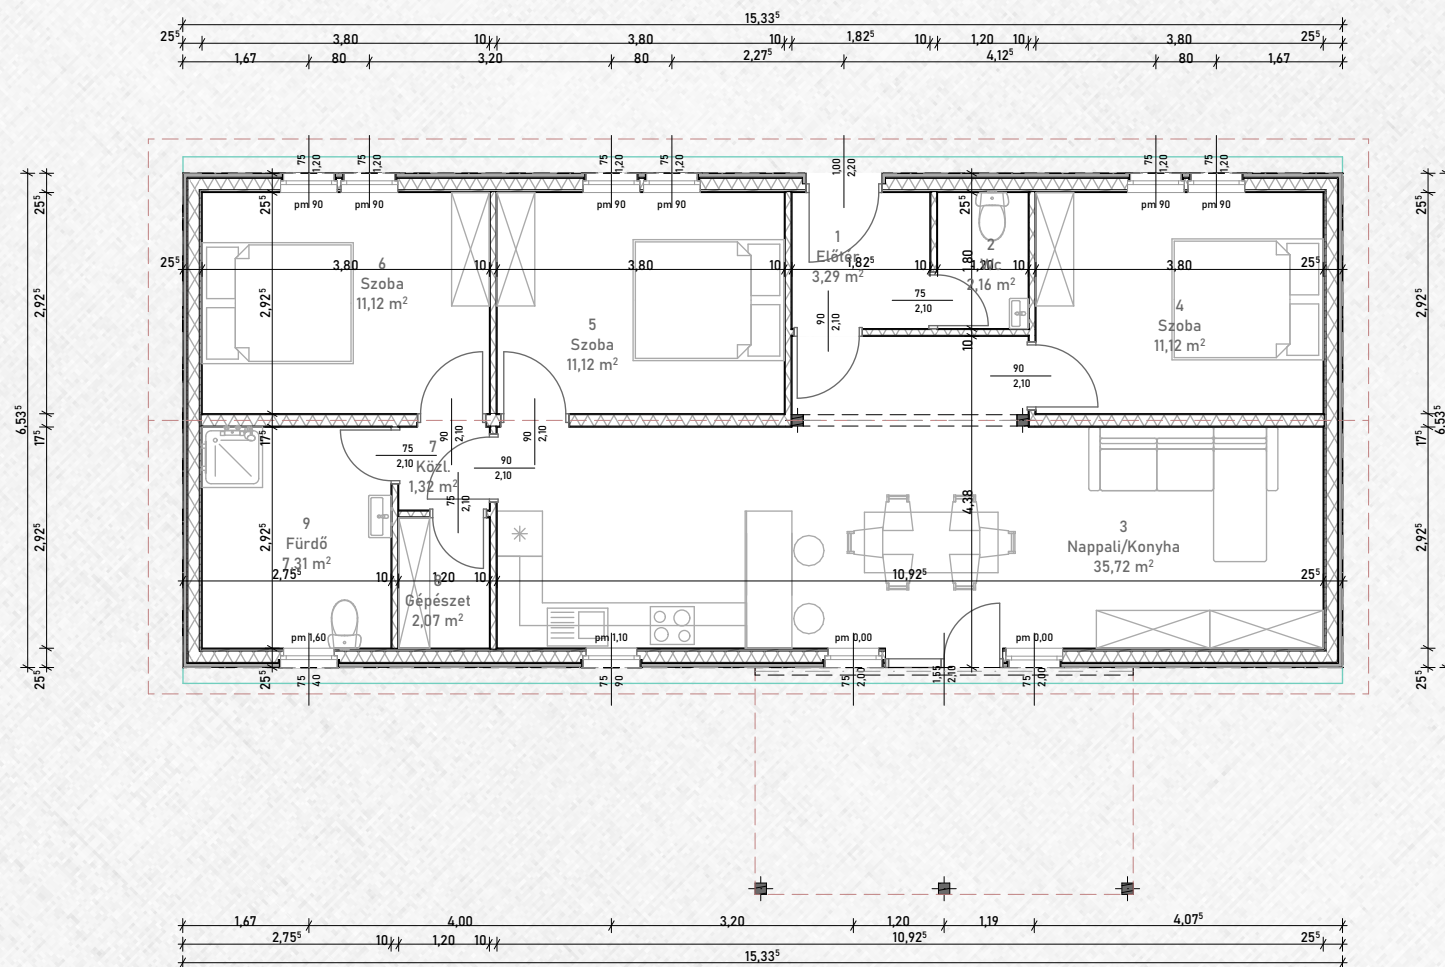



Helyiségkimutatás

1. Előtér	3,29m ²
2. Wc	2,16m ²
3. Nappali/Konyha	35,72m ²
4. Szoba	11,12m ²
5. Szoba	11,12m ²
6. Szoba	11,12m ²
7. Közlekedő	1,32m ²
8. Gépkészlet	2,07m ²
9. Fürdő	7,31m ²

Hasznos terület összes: 85,23m²
Külső m²: 100m²

Jelmagyarázat:

Külső főfal




Belső főfal



Válaszfal



Méretarány = 1:100

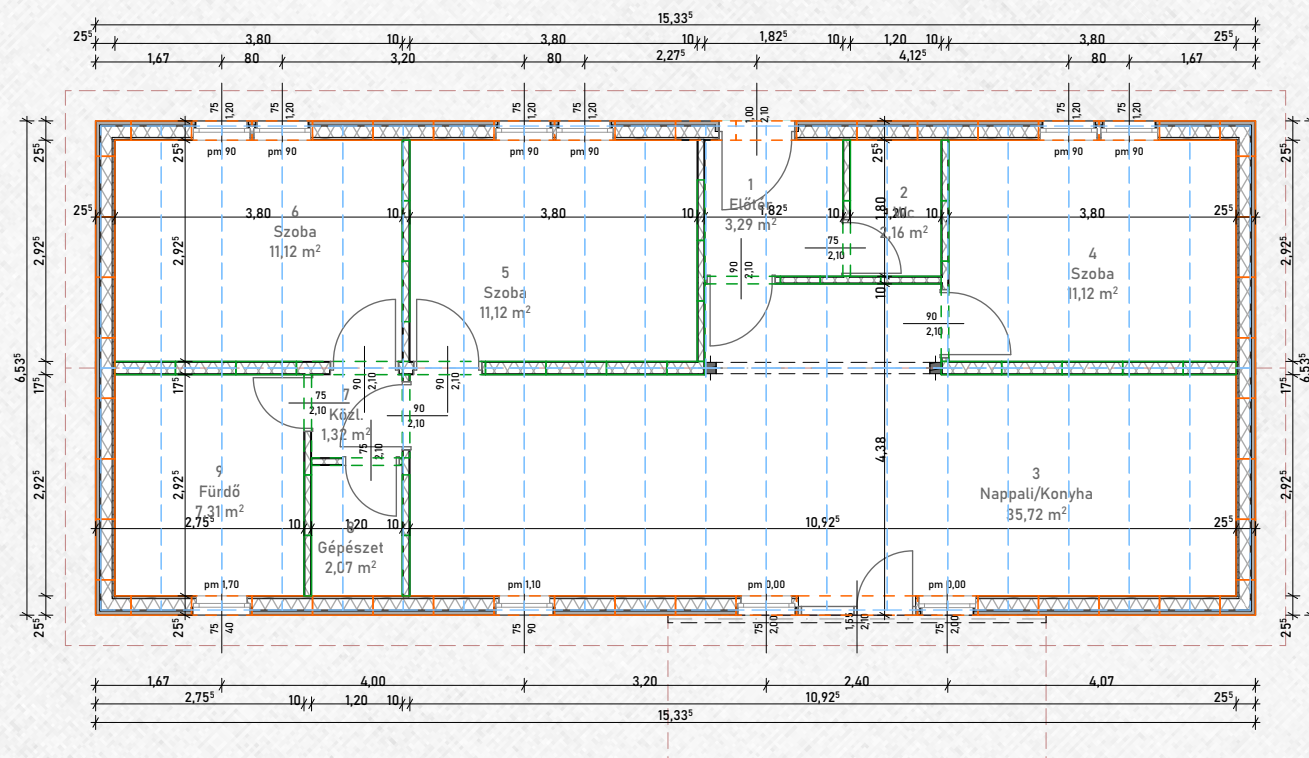

Jelmagyarázat:

Fal	
Tető/Födém/Padló	
Belső Főfal/válaszfal	
Belső Főfal/válaszfal nyílászáró	
Külső főfal nyílászáróval	
Külső főfal	
Belső főfal	
Válaszfal	

Ablakok

40-es ablak /buk-nyíl/	42.000Ft/db	1db
60-as ablak /buk-nyíl/	52.000Ft/db	0db
90-es ablak /buk-nyíl/	60.000Ft/db	1db
120-as ablak /buk-nyíl/	65.000Ft/db	6db
200-es ablak /buk-nyíl/	115.000Ft/db	0db
200-es ablak /fix/	60.000Ft/db	2db

Ajtók

75*210-es ajtó /beltér/	42.000Ft/db	3db
90*210-es ajtó /beltér/	85.000Ft/db	5db
100*210-es ajtó /beltér/	95.000Ft/db	0db
90*210-es ajtó /kültér/	190.000Ft/db	0db
100*210-es ajtó /kültér/	202.000Ft/db	1db
155*210-es ajtó /kültér/	290.000Ft/db	1db
250*200-es garázsajtó	210.000Ft/db	0db

Összesen: 1.709.000Ft





Külső főfal:
36db

Külső főfal 120-as ablakhoz:
6db

Külső főfal 40-es ablakhoz:
1db

Külső főfal 90-es ablakhoz:
1db

Külső főfal 200-as ablakhoz:
2db

Külső főfal 155-ös ajtóhoz:
1db

Külső főfal 100-as ajtóhoz:
1db

Sarokelem:
4db

Teherhordó válaszfal:
12db

Válaszfal:
18db

Válaszfal, 75-ös ajtóhoz:
3db

Válaszfal, 90-es ajtóhoz:
5db

Födém elem:
38db

Padló elem:
38db

Tető elem:
38db (22,5°)

Oromfal:
4db (22,5°)

Elemkészlet összesen:	18.919.000Ft
Nyílászárók:	1.709.000Ft
Emelt szerkezetkész ár:	20.628.000Ft 242.112 Ft/m²

