




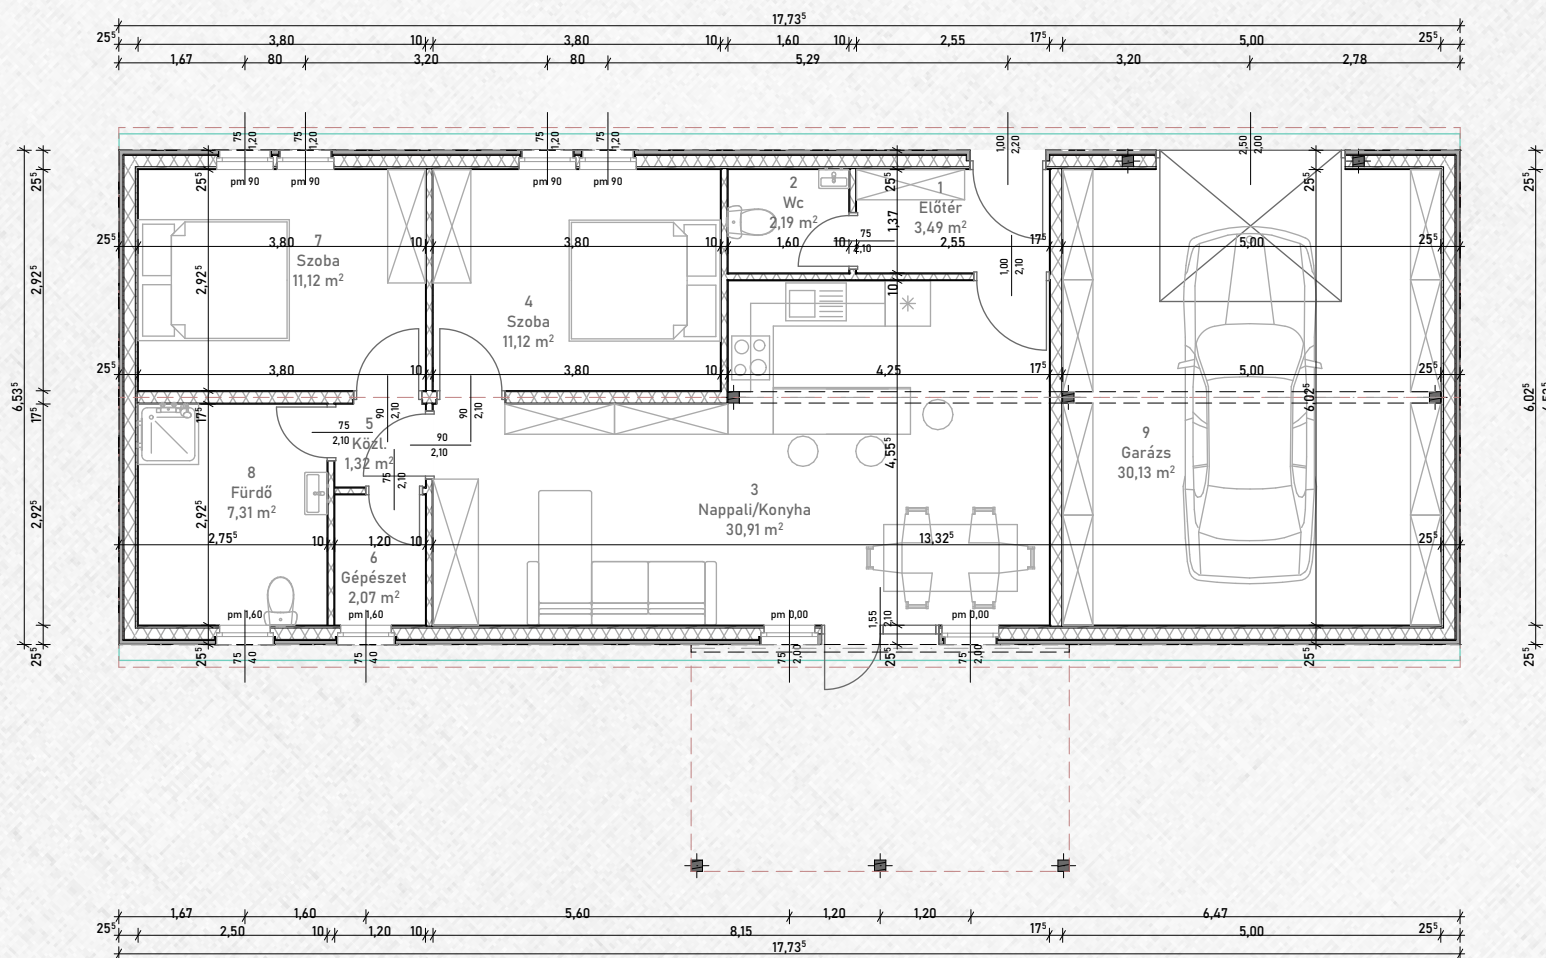

### Helyiségkimutatás


|                   |                     |
|-------------------|---------------------|
| 1. Előtér         | 3,49m <sup>2</sup>  |
| 2. Wc             | 2,19m <sup>2</sup>  |
| 3. Nappali/Konyha | 30,91m <sup>2</sup> |
| 4. Szoba          | 11,12m <sup>2</sup> |
| 5. Közlekedő      | 1,32m <sup>2</sup>  |
| 6. Gépezet        | 2,07m <sup>2</sup>  |
| 7. Szoba          | 11,12m <sup>2</sup> |
| 8. Fürdő          | 7,31m <sup>2</sup>  |
| 9. Garázs         | 30,13m <sup>2</sup> |

Hasznos terület összes: 99,66m<sup>2</sup>  
Külső m<sup>2</sup>: 115,9m<sup>2</sup>

### Jelmagyarázat:

|             |                                                                                       |
|-------------|---------------------------------------------------------------------------------------|
| Külső főfal |    |
| Belső főfal |   |
| Válaszfal   |  |

Méretarány = 1:100

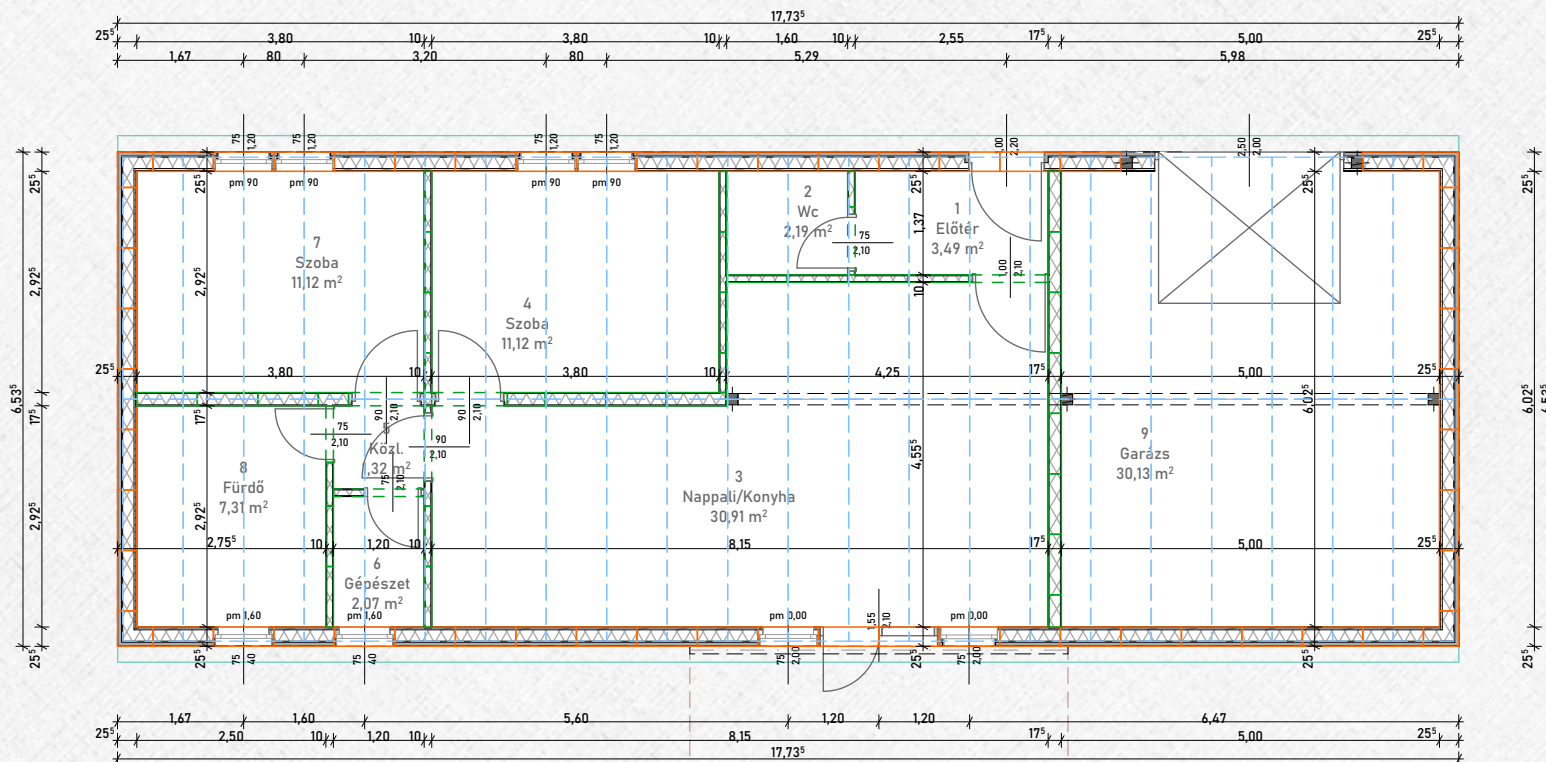

### Jelmagyarázat:

|                                  |                                                                                     |
|----------------------------------|-------------------------------------------------------------------------------------|
| Fal                              |  |
| Tető/Födém/Padló                 |  |
| Belső Főfal/válaszfal            |  |
| Belső Főfal/válaszfal nyílászáró |  |
| Külső főfal nyílászáróval        |  |
| Külső főfal                      |  |
| Belső főfal                      |  |
| Válaszfal                        |  |

### Ablakok

|                         |              |     |
|-------------------------|--------------|-----|
| 40-es ablak /buk-nyíl/  | 42.000Ft/db  | 2db |
| 60-as ablak /buk-nyíl/  | 52.000Ft/db  | 0db |
| 90-es ablak /buk-nyíl/  | 60.000Ft/db  | 0db |
| 120-as ablak /buk-nyíl/ | 65.000Ft/db  | 4db |
| 200-es ablak /buk-nyíl/ | 115.000Ft/db | 0db |
| 200-es ablak /fix/      | 60.000Ft/db  | 2db |


### Ajtók

|                          |              |     |
|--------------------------|--------------|-----|
| 75*210-es ajtó /beltér/  | 42.000Ft/db  | 3db |
| 90*210-es ajtó /beltér/  | 85.000Ft/db  | 3db |
| 100*210-es ajtó /beltér/ | 95.000Ft/db  | 1db |
| 90*210-es ajtó /kültér/  | 190.000Ft/db | 0db |
| 100*210-es ajtó /kültér/ | 202.000Ft/db | 0db |
| 155*210-es ajtó /kültér/ | 290.000Ft/db | 1db |
| 250*200-es garázsajtó    | 210.000Ft/db | 1db |

Összesen: 1.696.000Ft

Méretarány = 1:100



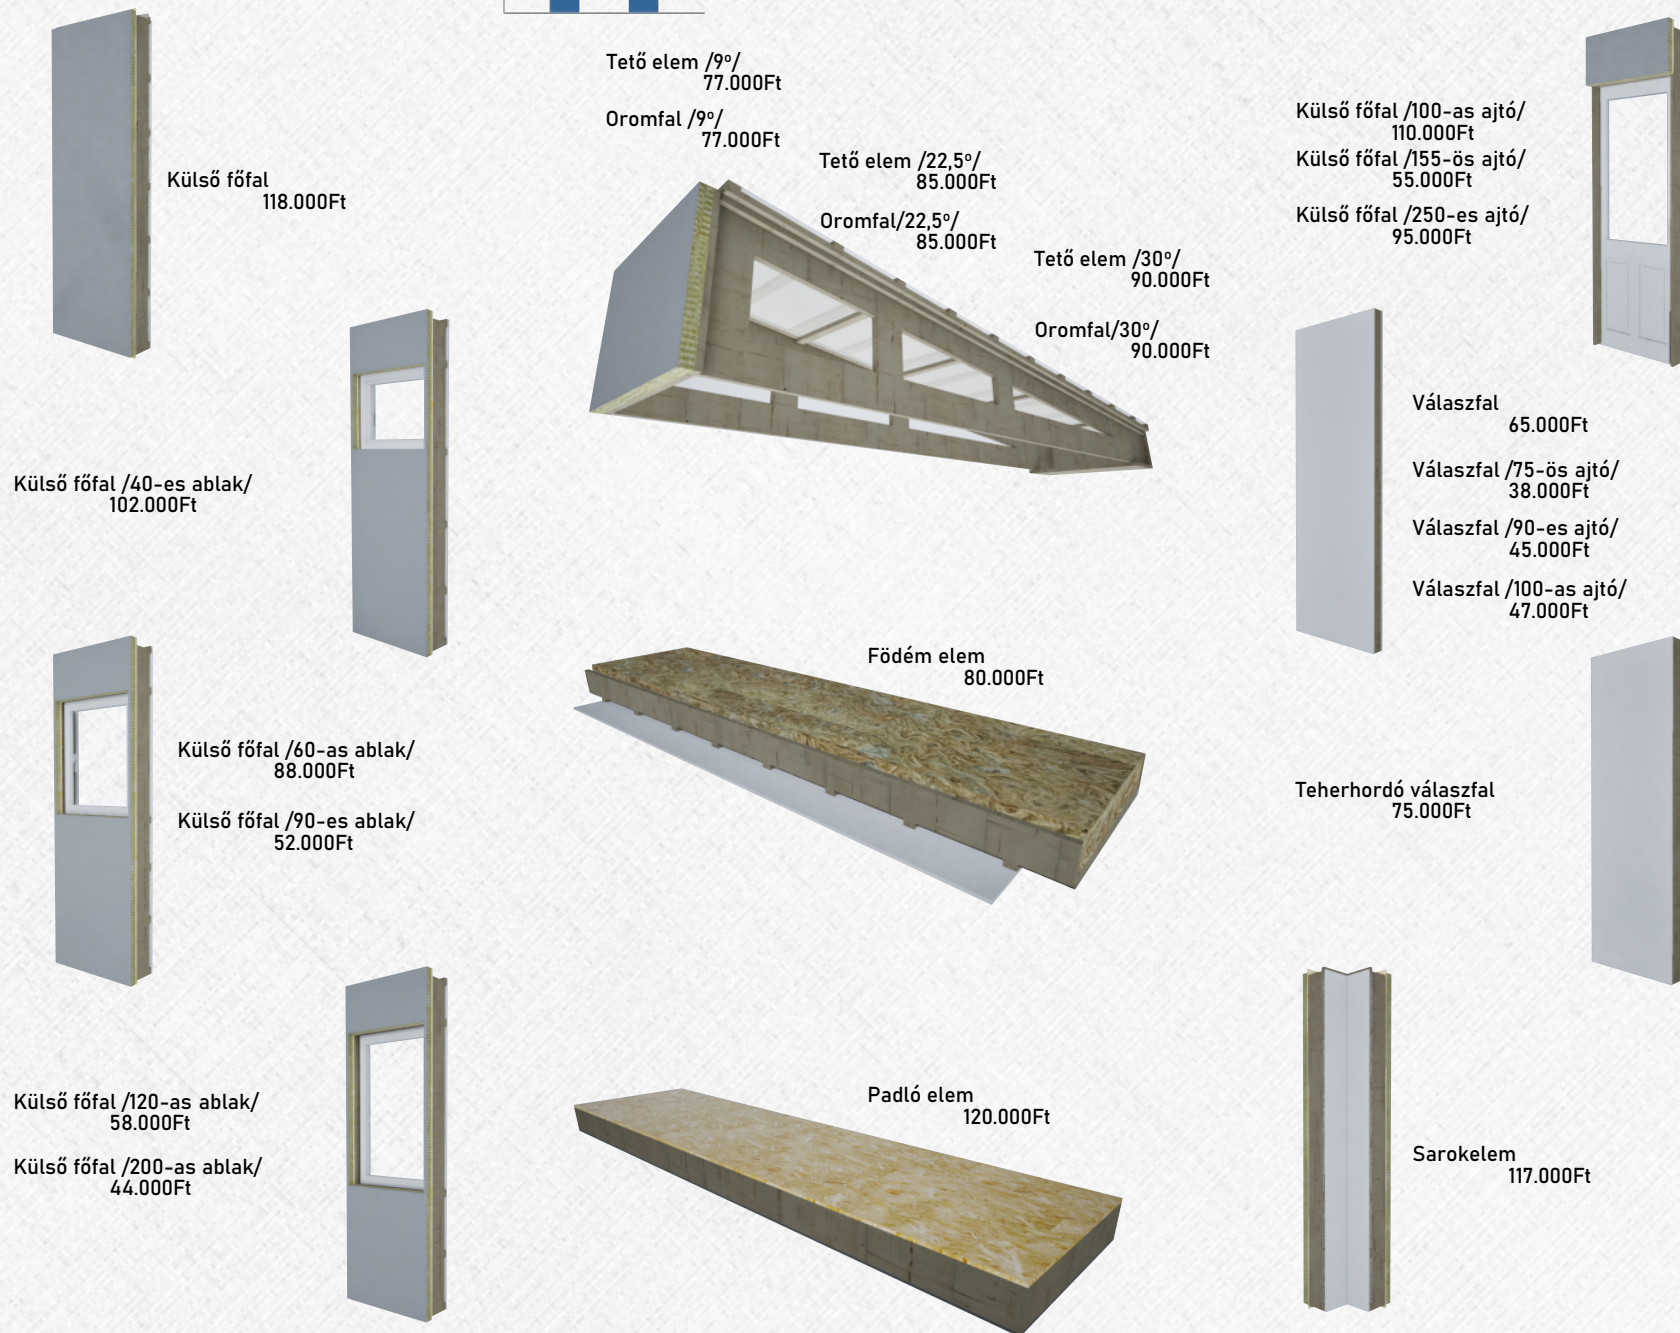

|                              |              |
|------------------------------|--------------|
| Külső főfal:                 | 40db         |
| Külső főfal 120-as ablakhoz: | 4db          |
| Külső főfal 40-as ablakhoz:  | 2db          |
| Külső főfal 200-as ablakhoz: | 2db          |
| Külső főfal 155-ös ajtóhoz:  | 1db          |
| Külső főfal 100-as ajtóhoz:  | 1db          |
| Külső főfal 250-es ajtóhoz:  | 1db          |
| Sarokelem:                   | 4db          |
| Teherhordó válaszfal:        | 16db         |
| Válaszfal:                   | 17db         |
| Válaszfal,75-ös ajtóhoz:     | 3db          |
| Válaszfal,90-es ajtóhoz:     | 3db          |
| Válaszfal,100-as ajtóhoz:    | 1db          |
| Födémelem:                   | 44db         |
| Padlóelem:                   | 32db         |
| Tetőelem:                    | 44db (22,5°) |
| Oromfal:                     | 4db (22,5°)  |

|                                |                                              |
|--------------------------------|----------------------------------------------|
| <b>Elemkészlet összesen:</b>   | <b>19.837.000Ft</b>                          |
| <b>Nyílászárók:</b>            | <b>1.696.000Ft</b>                           |
| <b>Emelt szerkezetkész ár:</b> | <b>21.533.000Ft 216.064 Ft/m<sup>2</sup></b> |

